

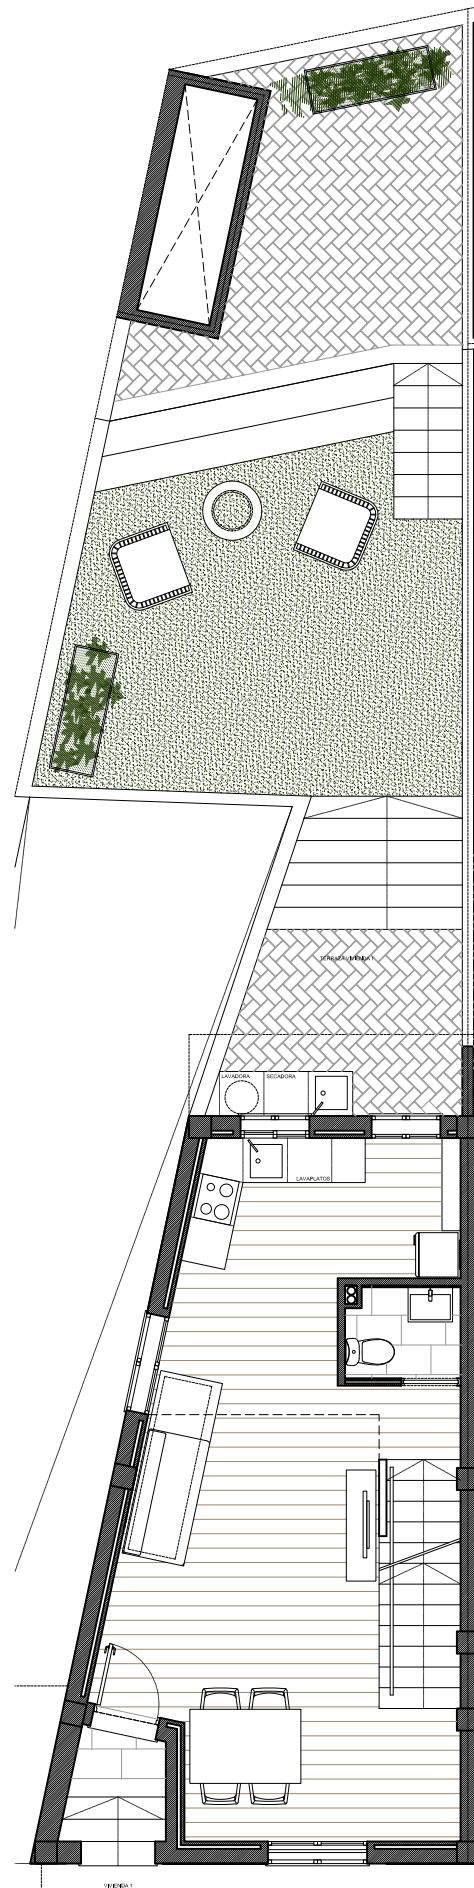




PLANTA SÓTANO

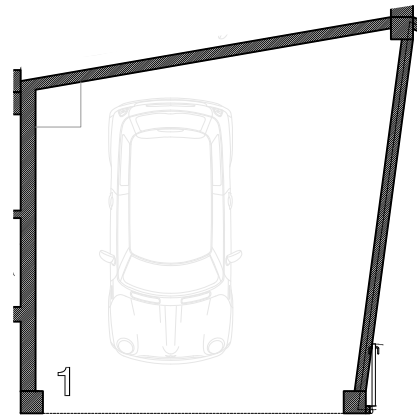

PLANTA BAJA

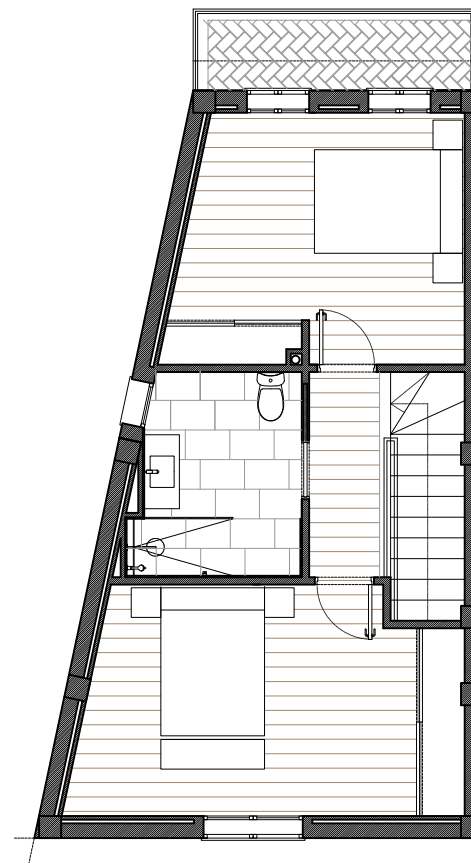

PLANTA PISO

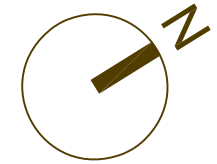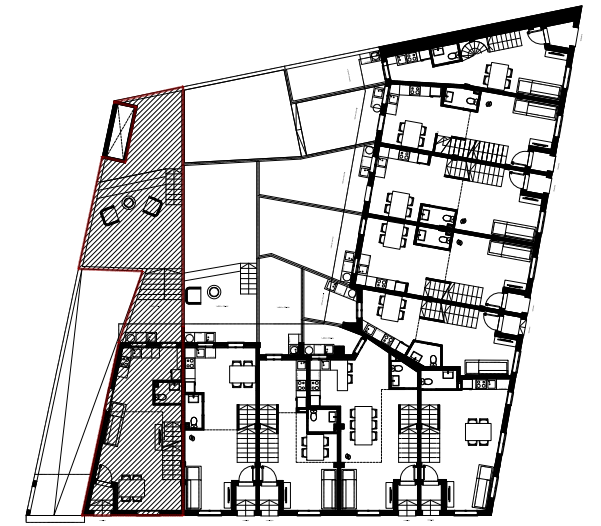

VIVIENDA 01 superficies construidas aproximadas:

Superficie cerrada planta baja	45.94	100%	45.94	m ²
Superficie cerrada planta piso	48.89	100%	48.89	m ²
Superficie cerrada planta sótano	36.36	100%	36.36	m ²
Superficie cerrada porche entrada	2.95	100%	2.95	m ²
Superficie abierta (porche lavadero)	3.94	50%	1.97	m ²
Superficie abierta (terrace)	56.67	0%	0.00	m ²
Superficie abierta (balcón)	4.14	0%	0.00	m ²
TOTAL SUPERFICIE CONSTRUIDA VIVIENDA 01			136.11	m²

VIV01

VIVIENDA 01 | DISTRIBUCIÓN Y SUPERFICIES

PROMINUS
PROMOTORA

Calle Great Ferns 30, 2º A 07000 Palma T. 971 66 67 90 email: info@prominus.es

Octubre 2020

SES ROSES_2020.11.19.dwg

Promoción Ses Roses

10 VIVIENDAS ADOSADAS CON GARAJE COMUNITARIO

Calle Ses Roses n. 24 T.M. María de la Salut