

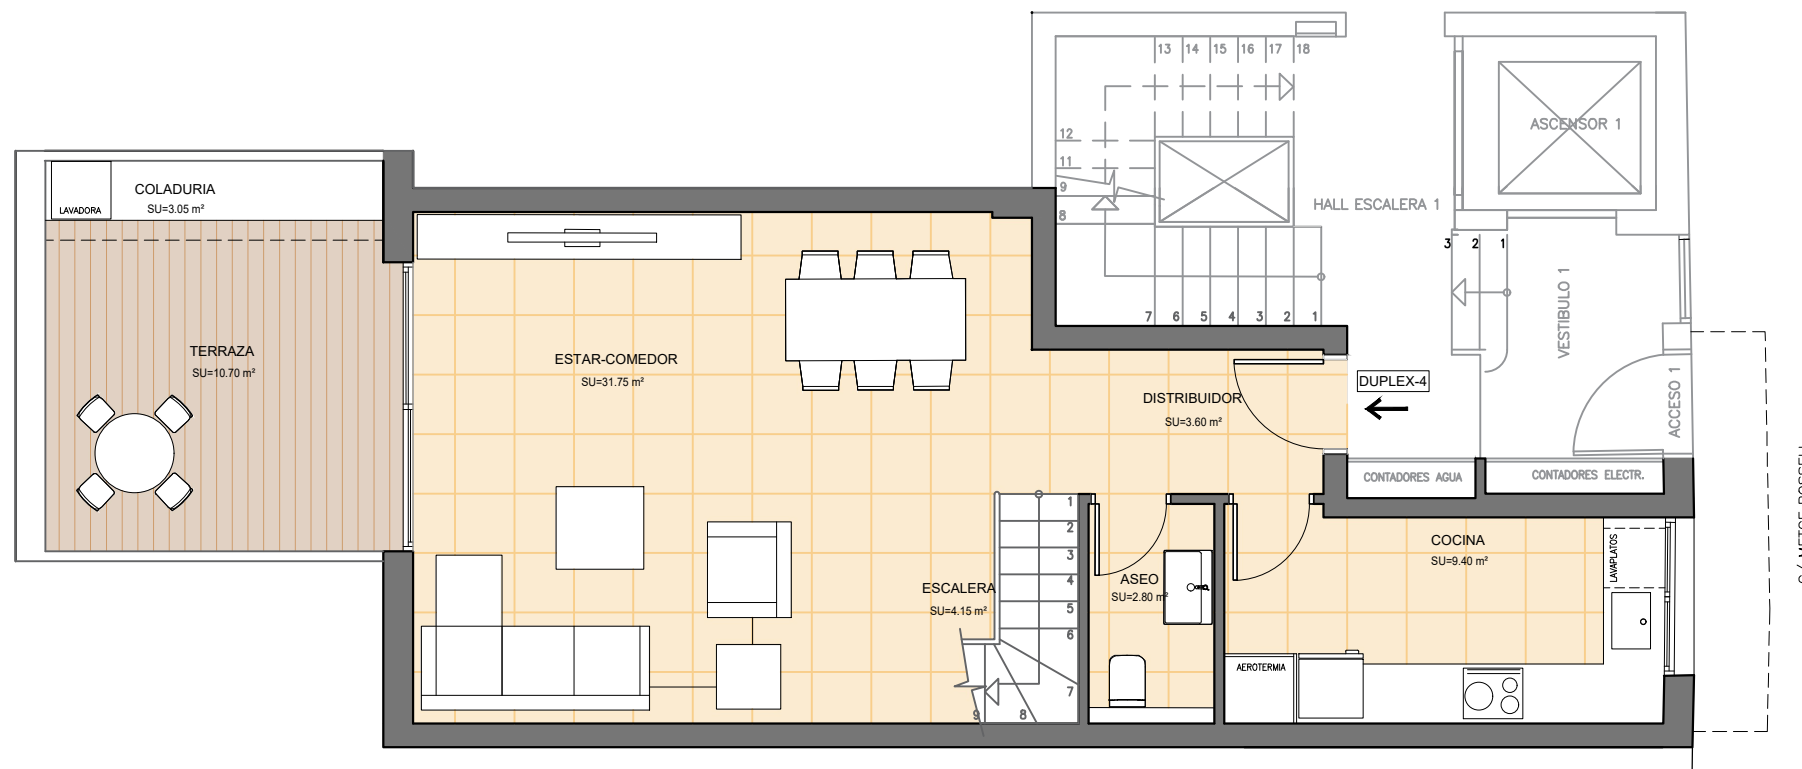


PLANTA PRIMERA

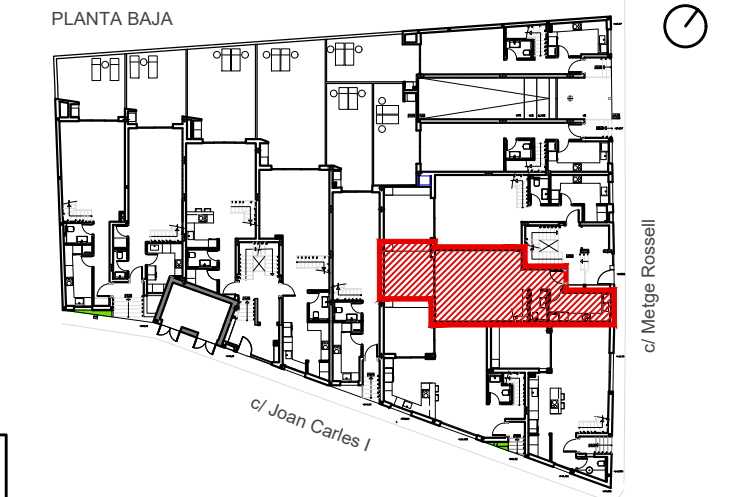

PLANTA BAJA

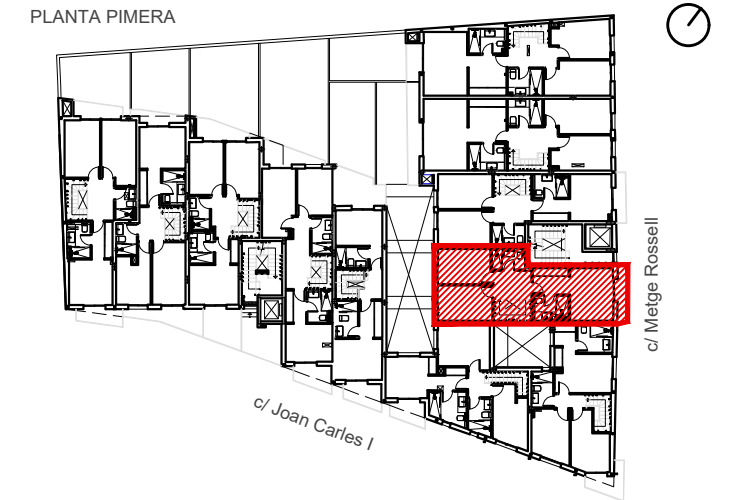

3 DORMITORIOS
2 BAÑOS
1 ASEO

DUPLEX 4			
SUPERFICIE CONSTRUIDA			
	SUPERFICIE	% COMPUTABLE	SUP. COMP.
PLANTA BAJA			
Vivienda	56,90	100%	56,90 m2
Porche	3,10	50%	1,55 m2
PLANTA PRIMERA			
Vivienda	62,90	100%	62,90 m2
TOTAL SUP CONST:	122,90	TOTAL COMP:	121,35 m2
SUPERFICIE ÚTIL TERRAZAS + PORCHES			
PLANTA BAJA	13,75		m2
PLANTA PRIMERA	2,80		m2

- NOTAS:
- PLANO DE DISTRIBUCIÓN NO CONTRACTUAL
 - LA EMPRESA PROMOTORA SE RESERVA EL DERECHO A REALIZAR MODIFICACIONES DURANTE EL TRASCURSO DE LAS OBRAS
 - LA DECORACIÓN, MOBILIARIO Y EL RESTO DE ELEMENTOS REPRESENTADOS SON MERAMENTE ORIENTATIVOS

PROMINUS
PROMOTORA

Carrer Gremi Ferrers 39, 2ªA 07009 Palma de Mallorca Tlf. 682 825 965 email: info@prominus.es

c/ Joan Carles I, esquina c/ Metge Rossell T.M. Lloseta

EDIFICIO PLURIFAMLIAR ENTRE MEDIANERAS DE 17 VIVIENDAS

DUPLEX 4

DISTRIBUCIÓN VIVIENDA

Promoción PROMINUS BAY