


2 DORMITORIOS
2 BAÑOS
1 ASEO


DUPLEX 11
SUPERFICIE CONSTRUIDA

	SUPERFICIE	% COMPUTABLE	SUP. COMP.	
PLANTA BAJA				
Vivienda	51,15	100%	51,15	m2
Porche	7,50	50%	3,75	m2
PLANTA PRIMERA				
Vivienda	48,70	100%	48,70	m2
Porche	2,20	50%	1,10	m2
TOTAL SUP CONST:	109,55		TOTAL COMP:	104,70 m2



SUPERFICIE ÚTIL TERRAZAS + PORCHES		
PLANTA BAJA	28,60	m2
PLANTA PRIMERA	11,90	m2

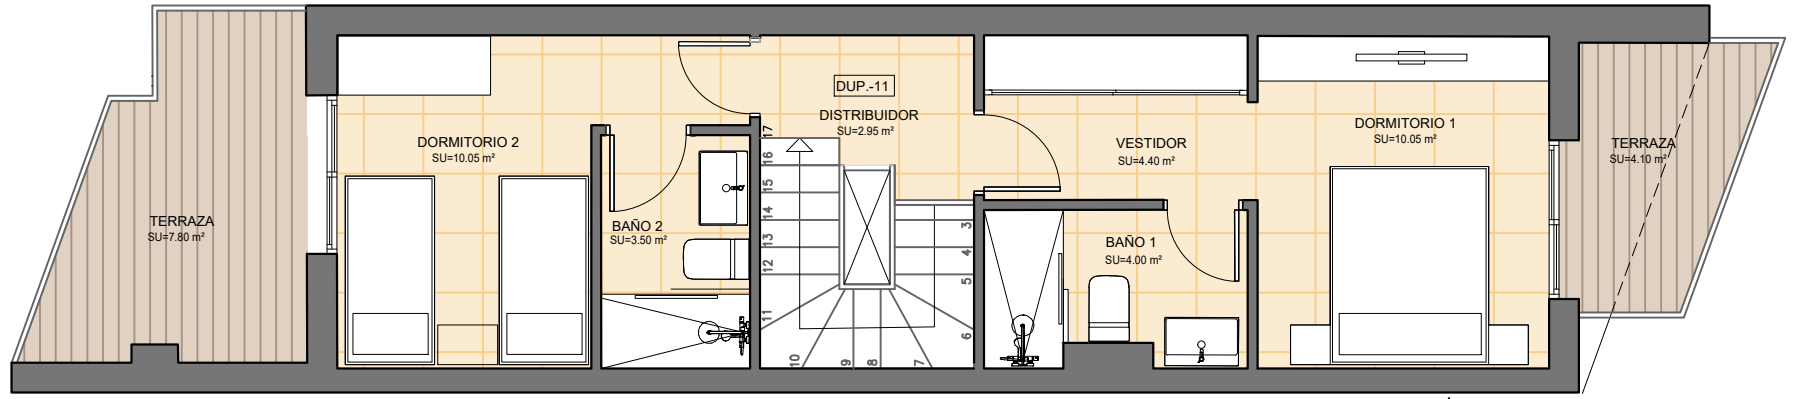

PLANTA PRIMERA

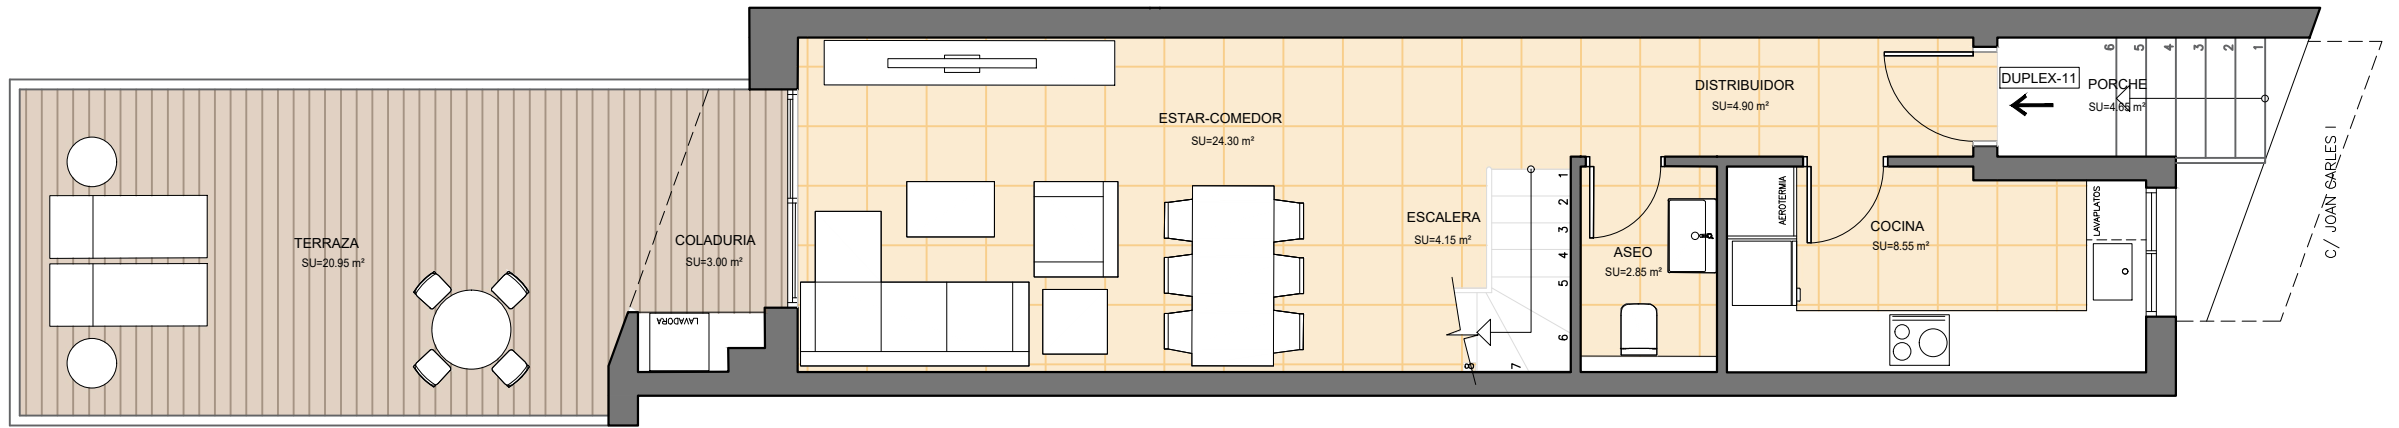

PLANTA BAJA

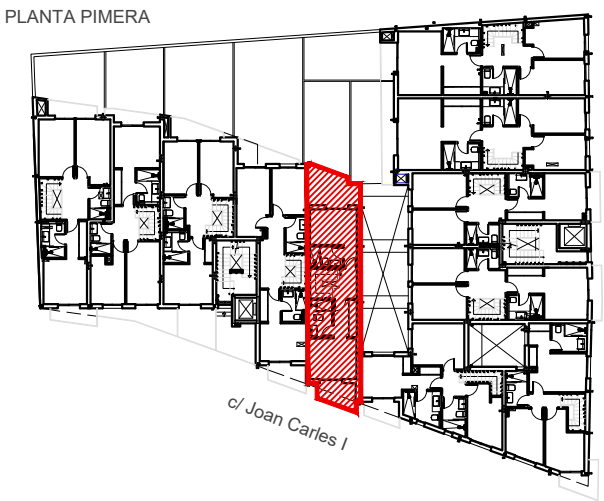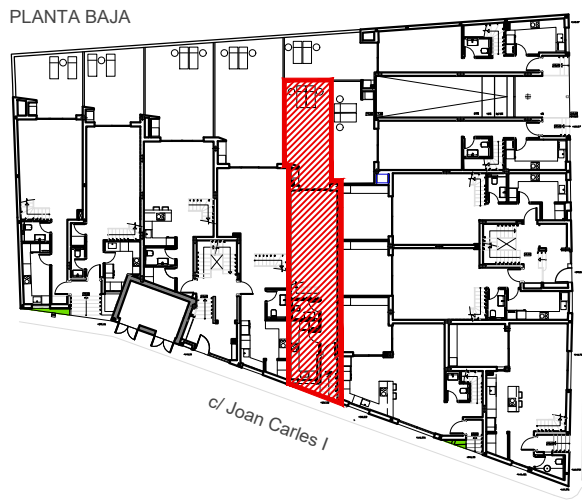

NOTAS:
- PLANO DE DISTRIBUCIÓN NO CONTRACTUAL
- LA EMPRESA PROMOTORA SE RESERVA EL DERECHO A REALIZAR MODIFICACIONES DURANTE EL TRASCURSO DE LAS OBRAS
- LA DECORACIÓN, MOBILIARIO Y EL RESTO DE ELEMENTOS REPRESENTADOS SON MERAMENTE ORIENTATIVOS

PROMINUS
PROMOTORA

Carrer Gremi Ferrers 39, 2ªA 07009 Palma de Mallorca Tlf. 682 825 965 email: info@prominus.es

DUPLEX 11
DISTRIBUCIÓN VIVIENDA

Promoción PROMINUS BAY

c/ Joan Carles I, esquina c/ Metge Rossell T.M. Lloseta

EDIFICIO PLURIFAMLIAR ENTRE MEDIANERAS DE 17 VIVIENDAS