

3 DORMITORIOS
2 BAÑOS
1 ASEO

DUPLEX 7

SUPERFICIE CONSTRUIDA

SUPERFICIE % COMPUTABLE SUP. COMP.

PLANTA BAJA

Vivienda	64,50	100%	64,50	m2
Porche	5,30	50%	2,65	m2


PLANTA PRIMERA

Vivienda	62,30	100%	62,30	m2
Porche	4,50	50%	2,25	m2


TOTAL SUP CONST: 136,60 TOTAL COMP: 131,70 m2

SUPERFICIE ÚTIL TERRAZAS + PORCHES



PLANTA BAJA	43,40	m2
PLANTA PRIMERA	8,80	m2

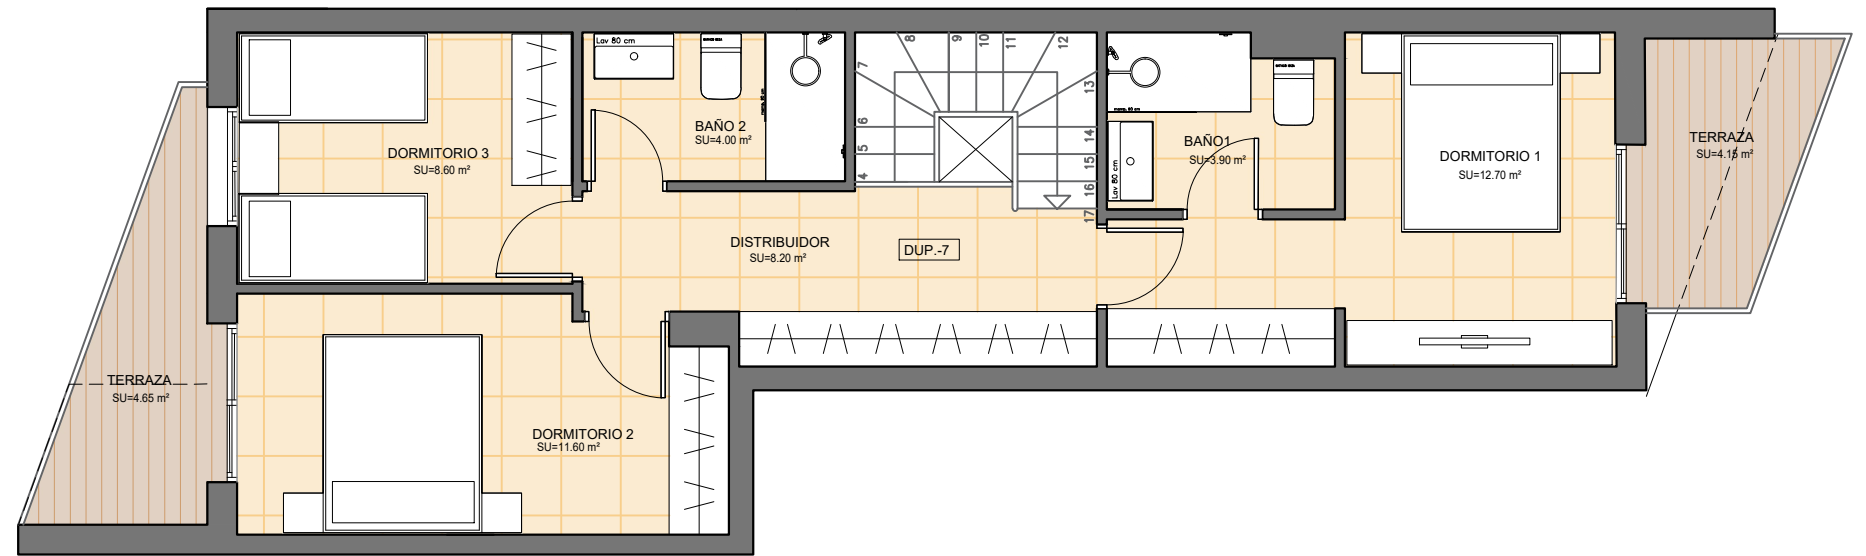

PLANTA PRIMERA

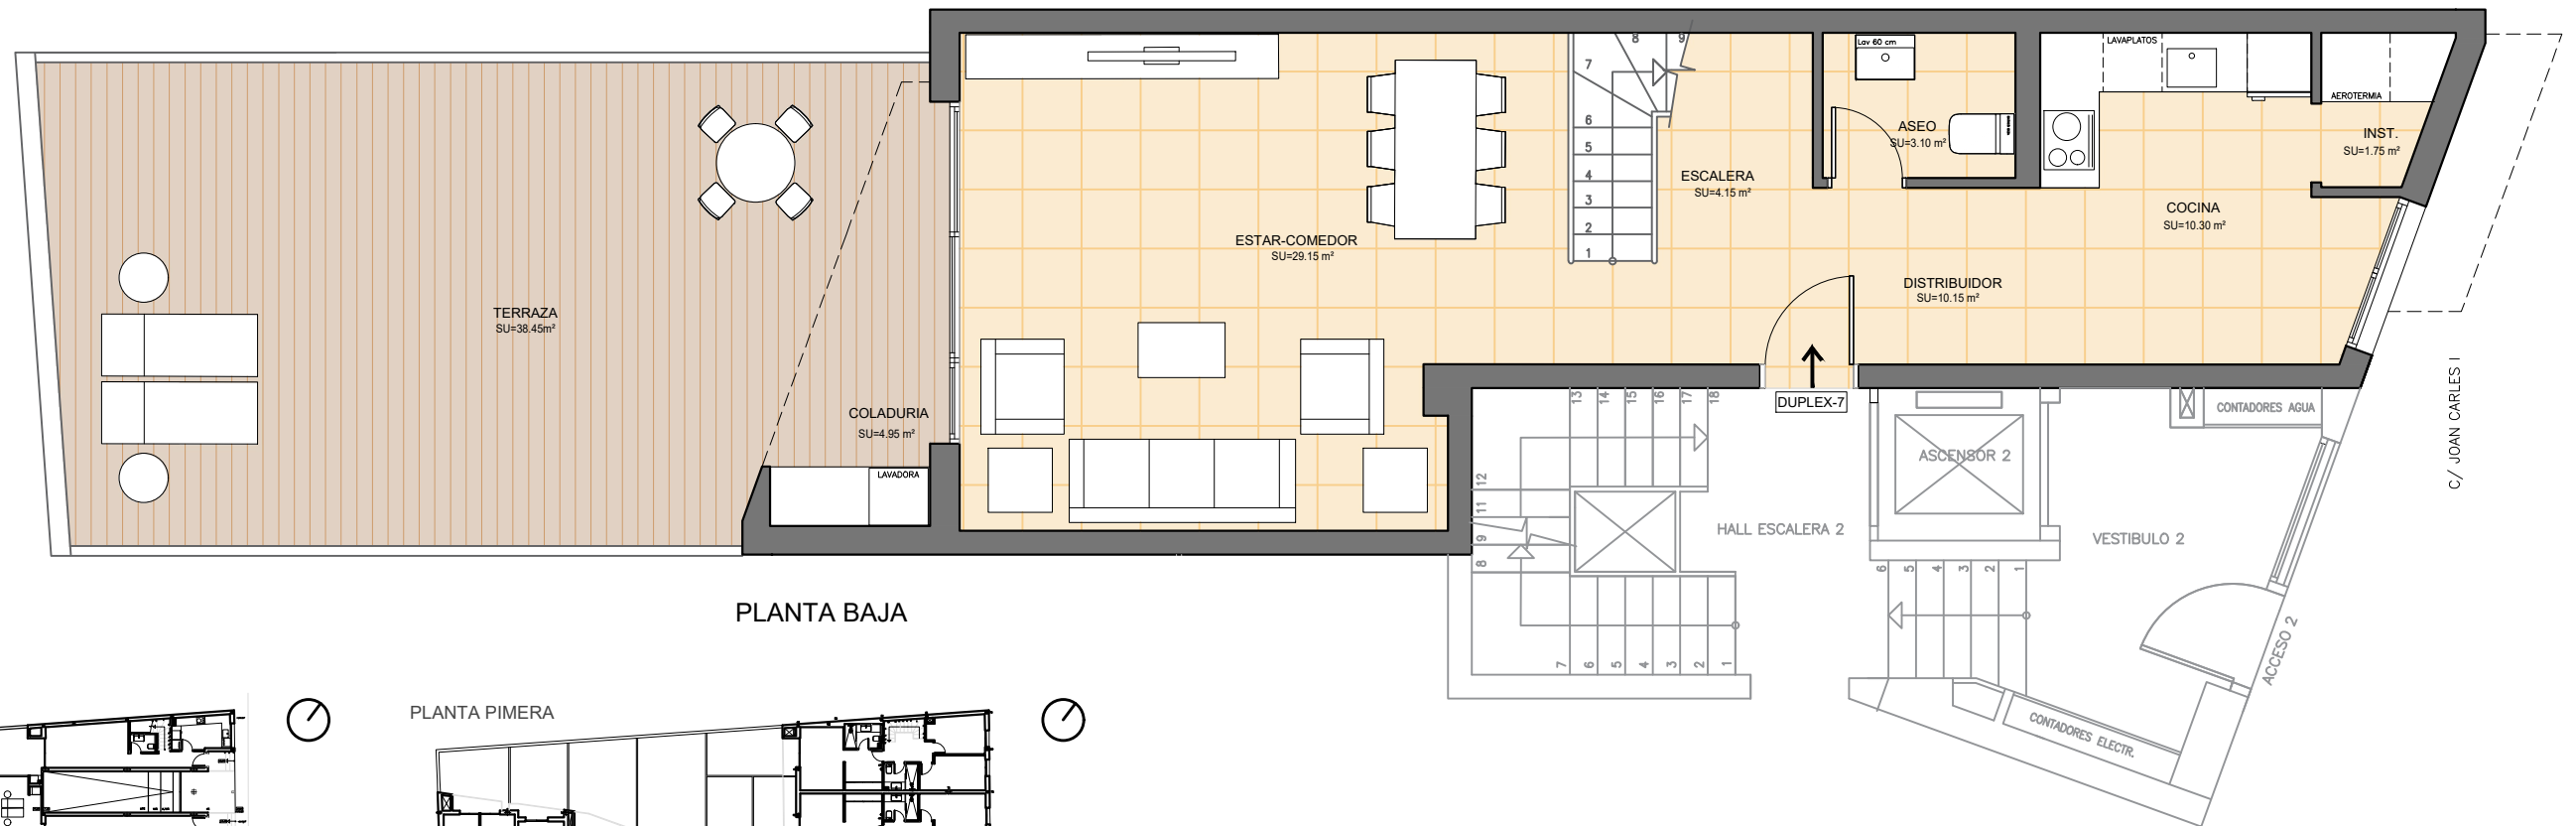

PLANTA BAJA

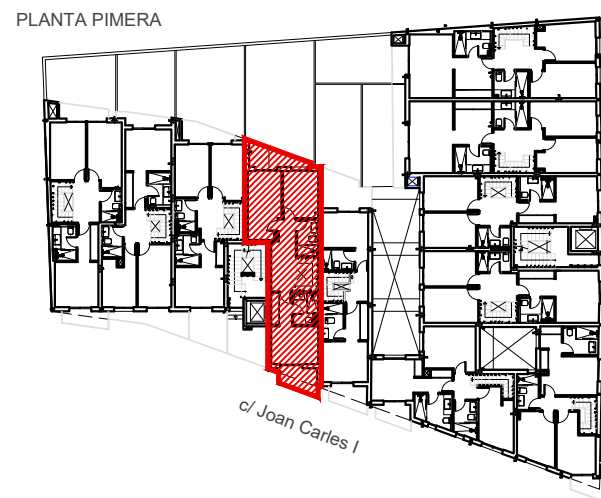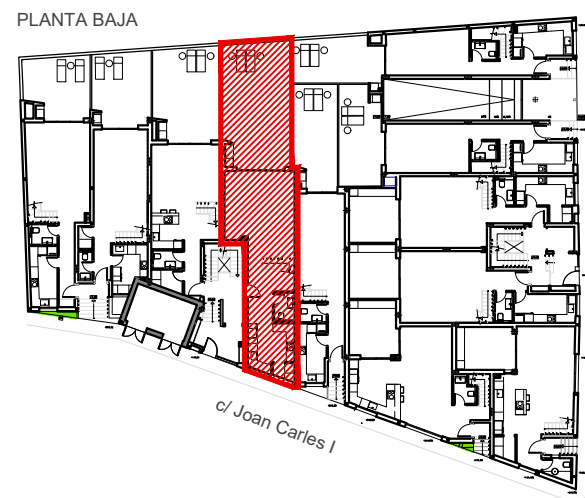

- NOTAS:
- PLANO DE DISTRIBUCIÓN NO CONTRACTUAL
 - LA EMPRESA PROMOTORA SE RESERVA EL DERECHO A REALIZAR MODIFICACIONES DURANTE EL TRASCURSO DE LAS OBRAS
 - LA DECORACIÓN, MOBILIARIO Y EL RESTO DE ELEMENTOS REPRESENTADOS SON MERAMENTE ORIENTATIVOS

PROMINUS
PROMOTORA

Carrer Gremi Ferrers 39, 2ªA 07009 Palma de Mallorca Tlf. 682 825 965 email: info@prominus.es

DUPLEX 7

DISTRIBUCIÓN VIVIENDA

Promoción PROMINUS BAY

c/ Joan Carles I, esquina c/ Metge Rossell T.M. Lloseta

EDIFICIO PLURIFAMLIAR ENTRE MEDIANERAS DE 17 VIVIENDAS