


3 DORMITORIOS
2 BAÑOS
1 ASEO


DUPLEX 9
SUPERFICIE CONSTRUIDA

	SUPERFICIE	% COMPUTABLE	SUP. COMP.	
PLANTA BAJA				
Vivienda	53,25	100%	53,25	m2
Porche	6,40	50%	3,20	m2
PLANTA PRIMERA				
Vivienda	59,15	100%	59,15	m2
Porche	8,30	50%	4,15	m2
TOTAL SUP CONST:	127,10		TOTAL COMP:	119,75 m2


SUPERFICIE ÚTIL TERRAZAS + PORCHES		
PLANTA BAJA	22,15	m2
PLANTA PRIMERA	9,00	m2

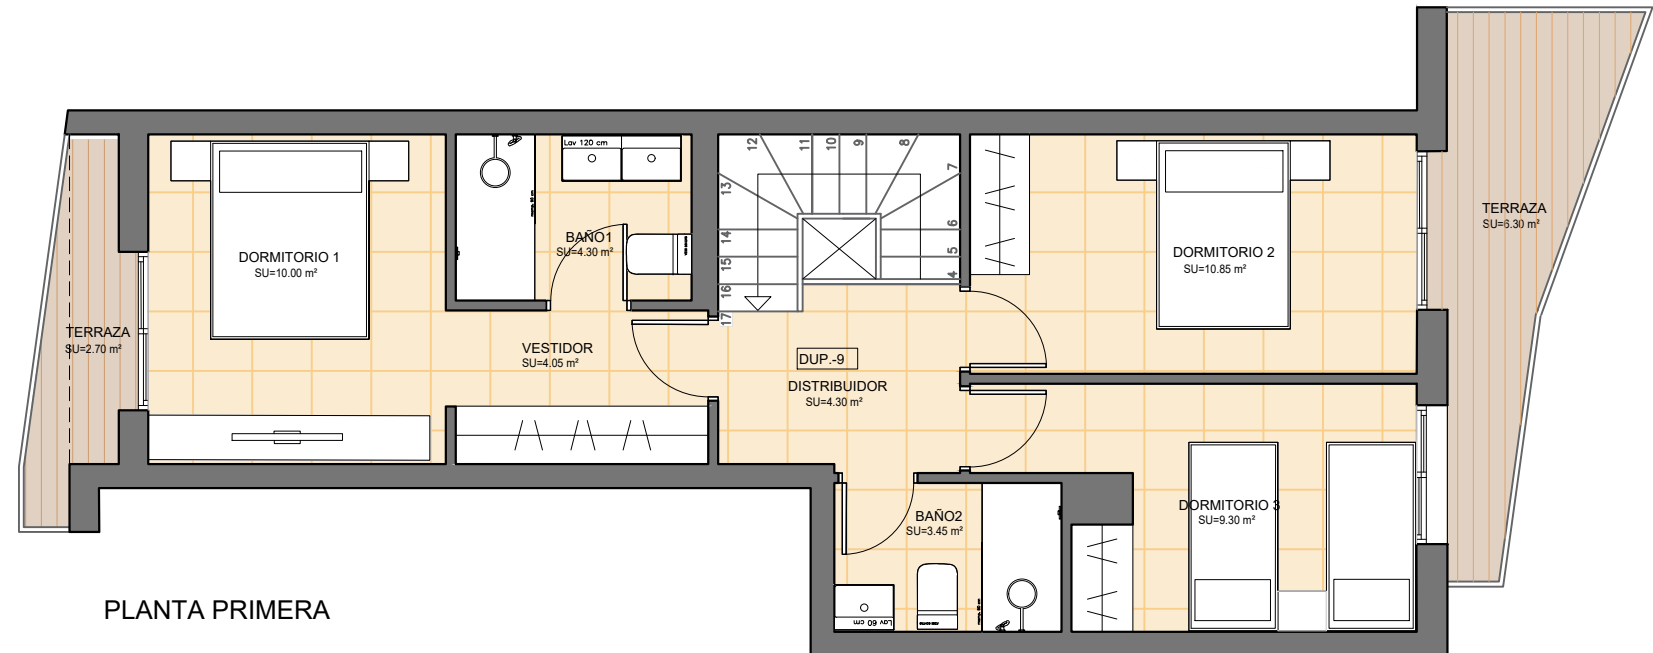

PLANTA PRIMERA

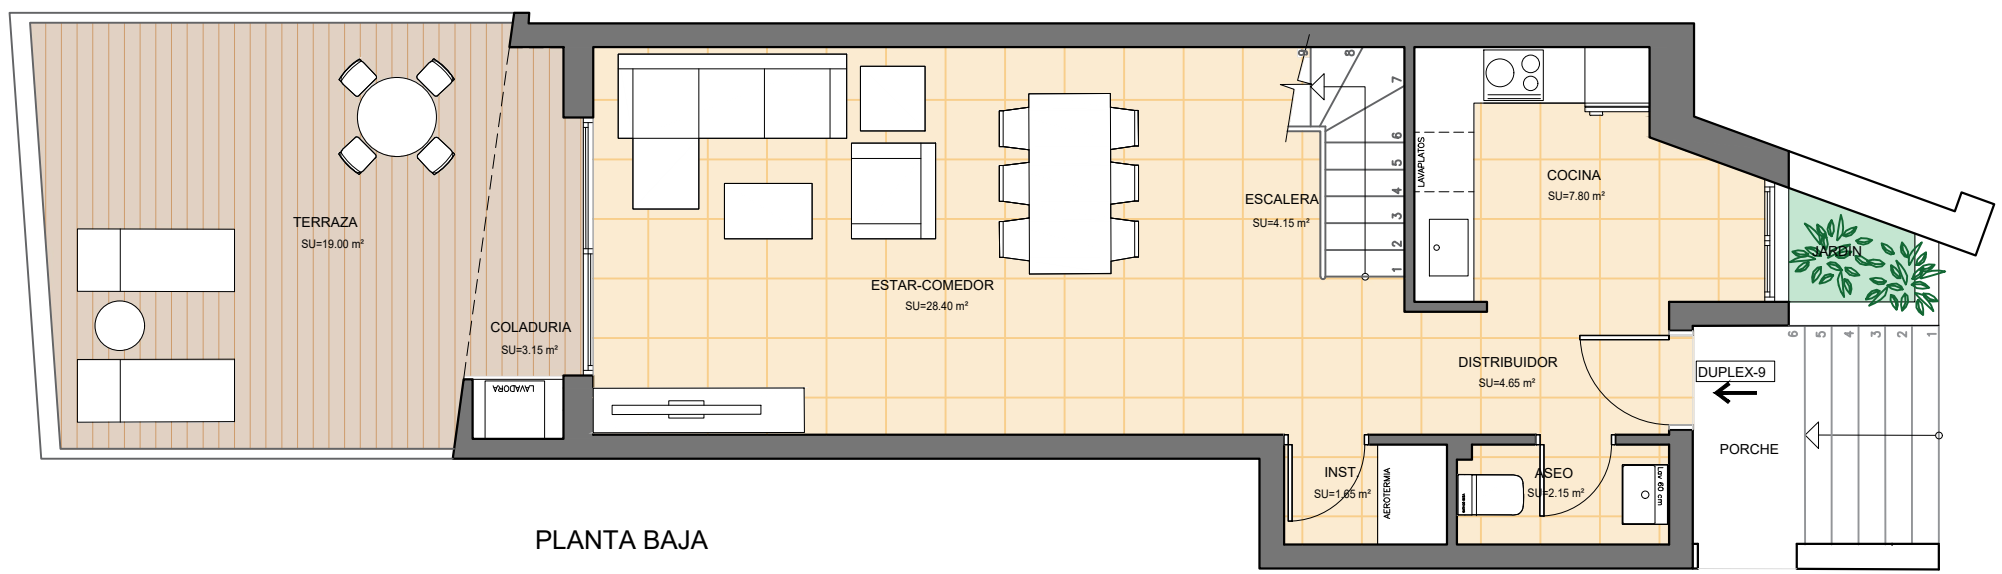


PLANTA BAJA

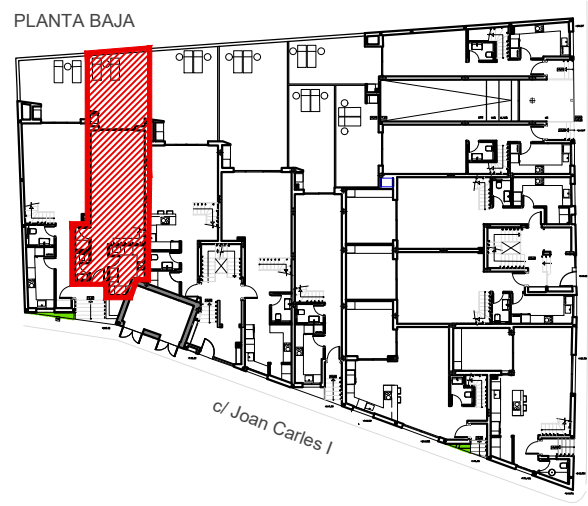

PLANTA BAJA

c/ Metge Rossell

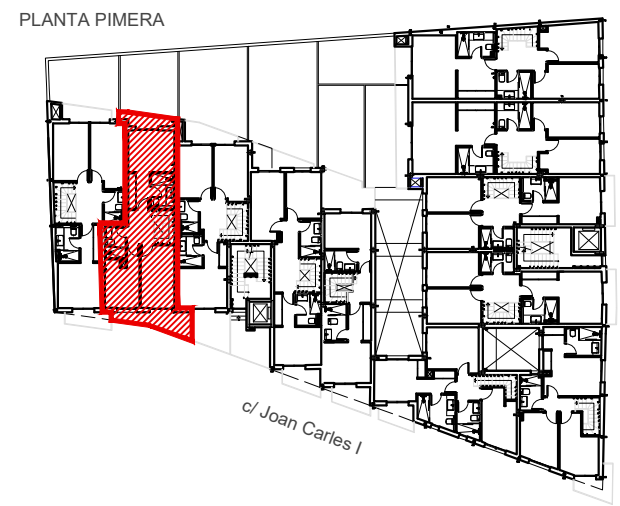

PLANTA PRIMERA

c/ Metge Rossell

c/ JOAN CARLES I

NOTAS:
- PLANO DE DISTRIBUCIÓN NO CONTRACTUAL
- LA EMPRESA PROMOTORA SE RESERVA EL DERECHO A REALIZAR MODIFICACIONES DURANTE EL TRASCURSO DE LAS OBRAS
- LA DECORACIÓN, MOBILIARIO Y EL RESTO DE ELEMENTOS REPRESENTADOS SON MERAMENTE ORIENTATIVOS

PROMINUS
PROMOTORA

Carrer Gremi Ferrers 39, 2ªA 07009 Palma de Mallorca Tlf. 682 825 965 email: info@prominus.es

DUPLEX 9
DISTRIBUCIÓN VIVIENDA

Promoción PROMINUS BAY

c/ Joan Carles I, esquina c/ Metge Rossell T.M. Lloseta

EDIFICIO PLURIFAMLIAR ENTRE MEDIANERAS DE 17 VIVIENDAS