

2 DORMITORIOS
2 BAÑOS
1 ASEO

DUPLEX 11


SUPERFICIE CONSTRUIDA

SUPERFICIE % COMPUTABLE SUP. COMP.


PLANTA BAJA				
Vivienda	51,15	100%	51,15	m2
Porche	7,50	50%	3,75	m2
PLANTA PRIMERA				
Vivienda	48,70	100%	48,70	m2
Porche	2,20	50%	1,10	m2
TOTAL SUP CONST:	109,55		TOTAL COMP:	104,70 m2

SUPERFICIE ÚTIL TERRAZAS + PORCHES


PLANTA BAJA	28,60	m2
PLANTA PRIMERA	11,90	m2

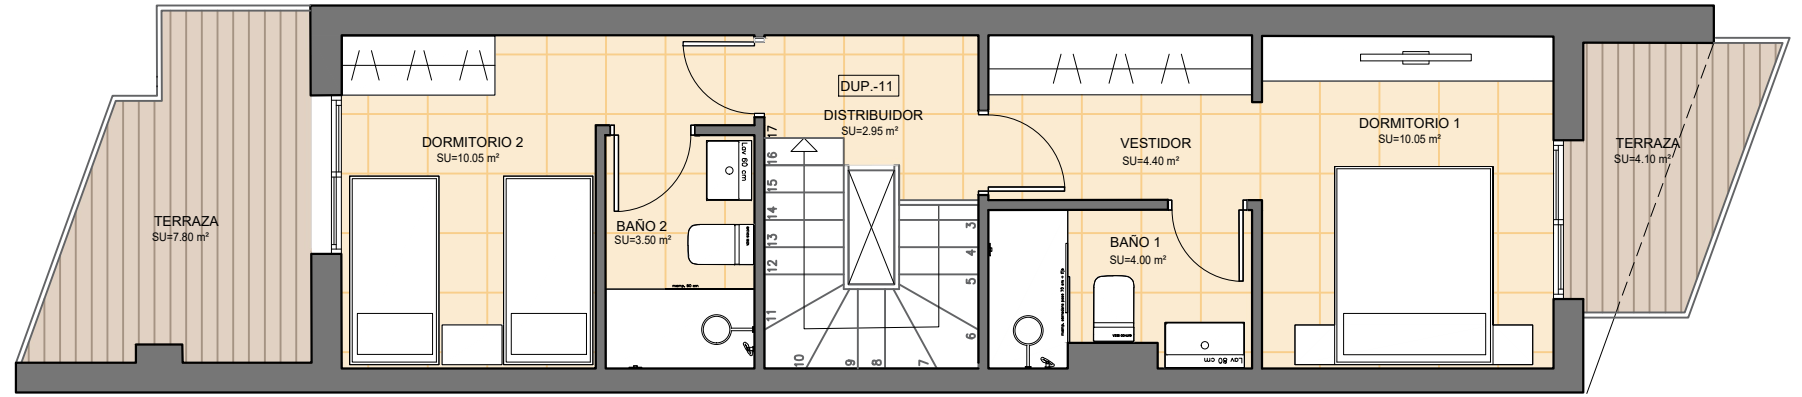


PLANTA PRIMERA

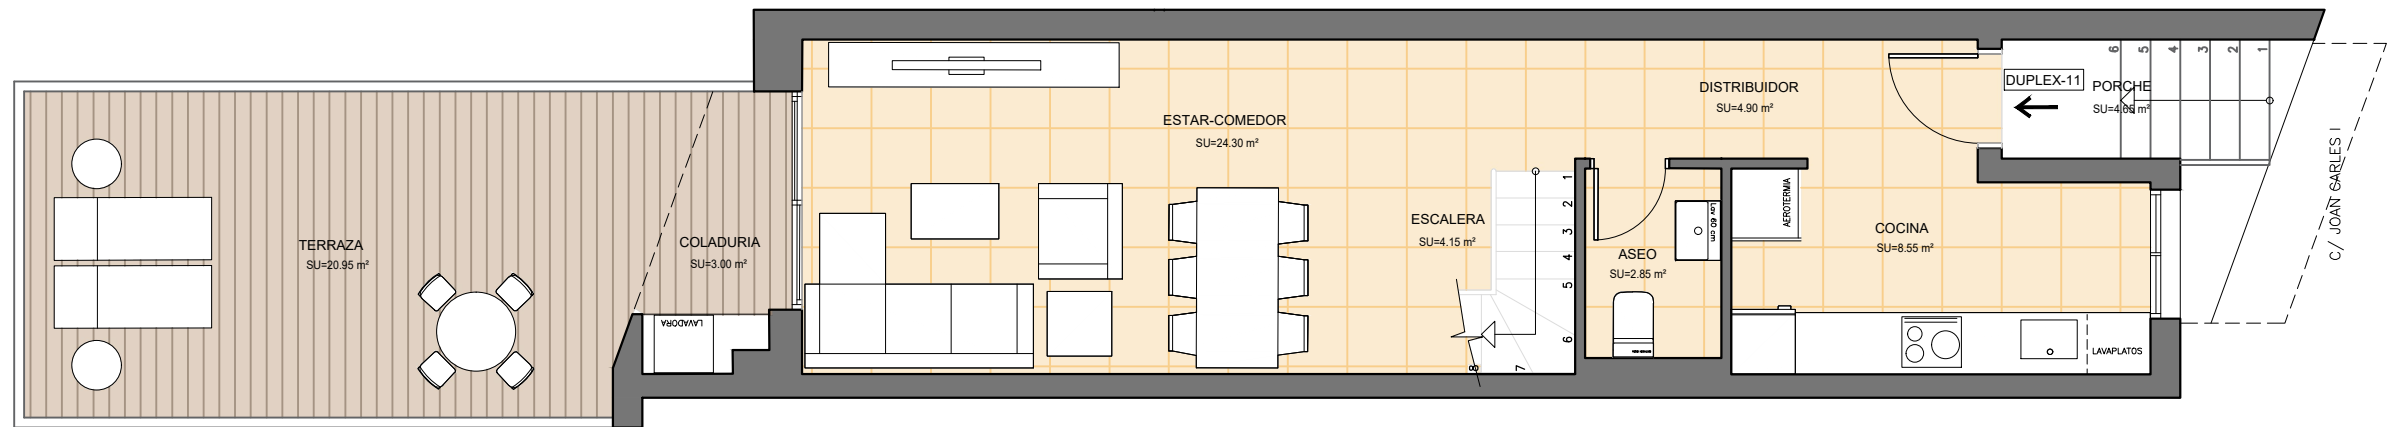

PLANTA BAJA

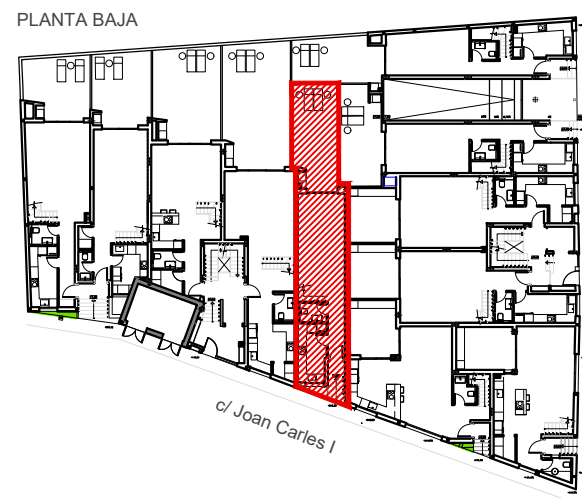

c/ Metge Rossell

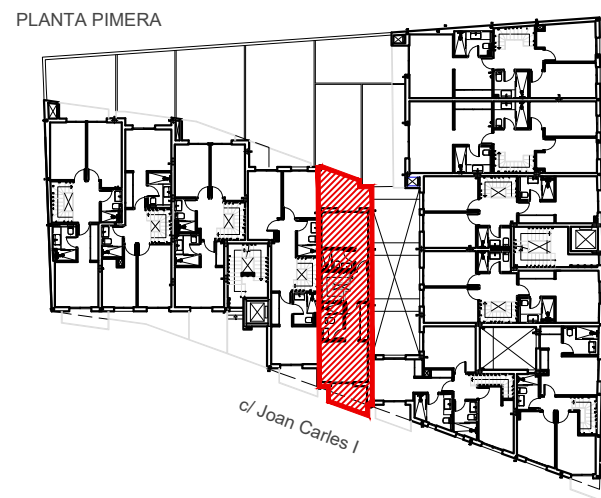

c/ Joan Carles I

- NOTAS:
- PLANO DE DISTRIBUCIÓN NO CONTRACTUAL
 - LA EMPRESA PROMOTORA SE RESERVA EL DERECHO A REALIZAR MODIFICACIONES DURANTE EL TRASCURSO DE LAS OBRAS
 - LA DECORACIÓN, MOBILIARIO Y EL RESTO DE ELEMENTOS REPRESENTADOS SON MERAMENTE ORIENTATIVOS

PROMINUS
PROMOTORA

Carrer Gremi Ferrers 39, 2ªA 07009 Palma de Mallorca Tlf. 682 825 965 email: info@prominus.es

DUPLEX 11

DISTRIBUCIÓN VIVIENDA

Promoción PROMINUS BAY

c/ Joan Carles I, esquina c/ Metge Rossell T.M. Lloseta

EDIFICIO PLURIFAMILIAR ENTRE MEDIANERAS DE 17 VIVIENDAS