

3 DORMITORIOS
2 BAÑOS
1 ASEO

DUPLEX 1

SUPERFICIE CONSTRUIDA

SUPERFICIE % COMPUTABLE SUP. COMP.

PLANTA BAJA				
Vivienda	52,15	100%	52,15	m2
Porche	6,30	50%	3,15	m2


PLANTA PRIMERA				
Vivienda	76,00	100%	76,00	m2
Porche	2,70	50%	1,35	m2

TOTAL SUP CONST: **137,15** TOTAL COMP: **132,65** m2


SUPERFICIE ÚTIL TERRAZAS + PORCHES

PLANTA BAJA		
	23,75	m2


PLANTA PRIMERA		
	2,55	m2

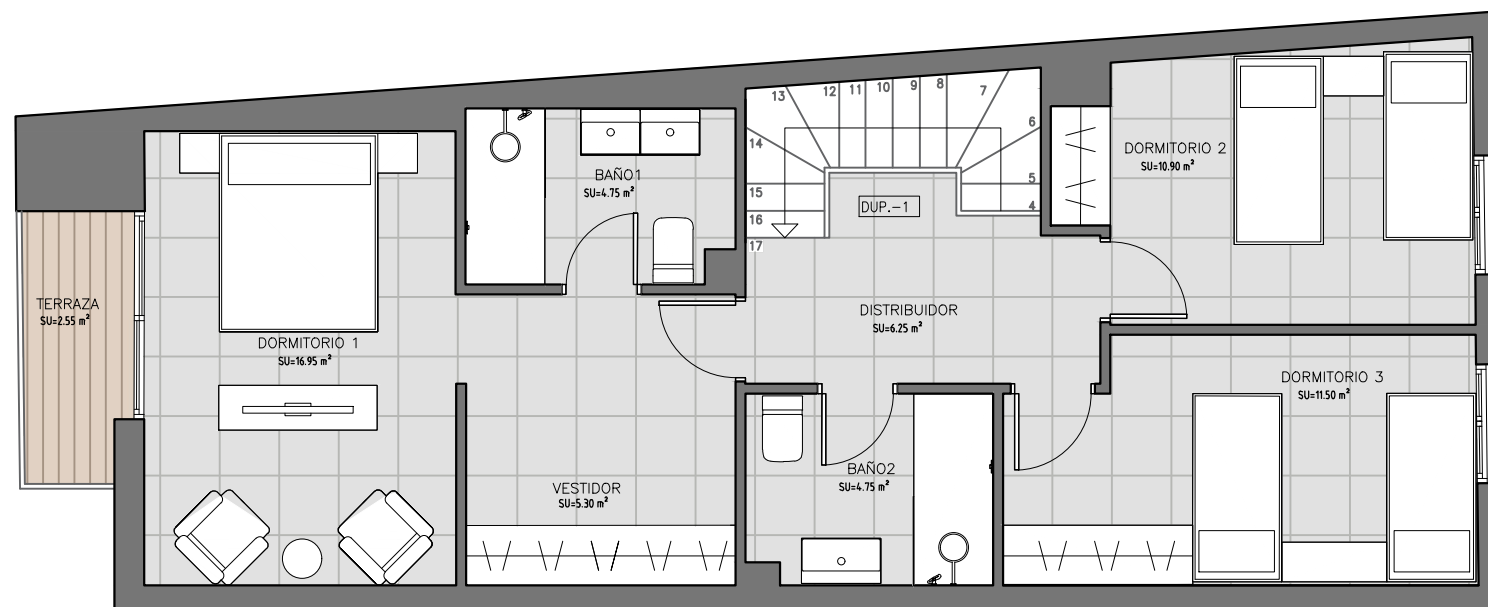


PLANTA PRIMERA

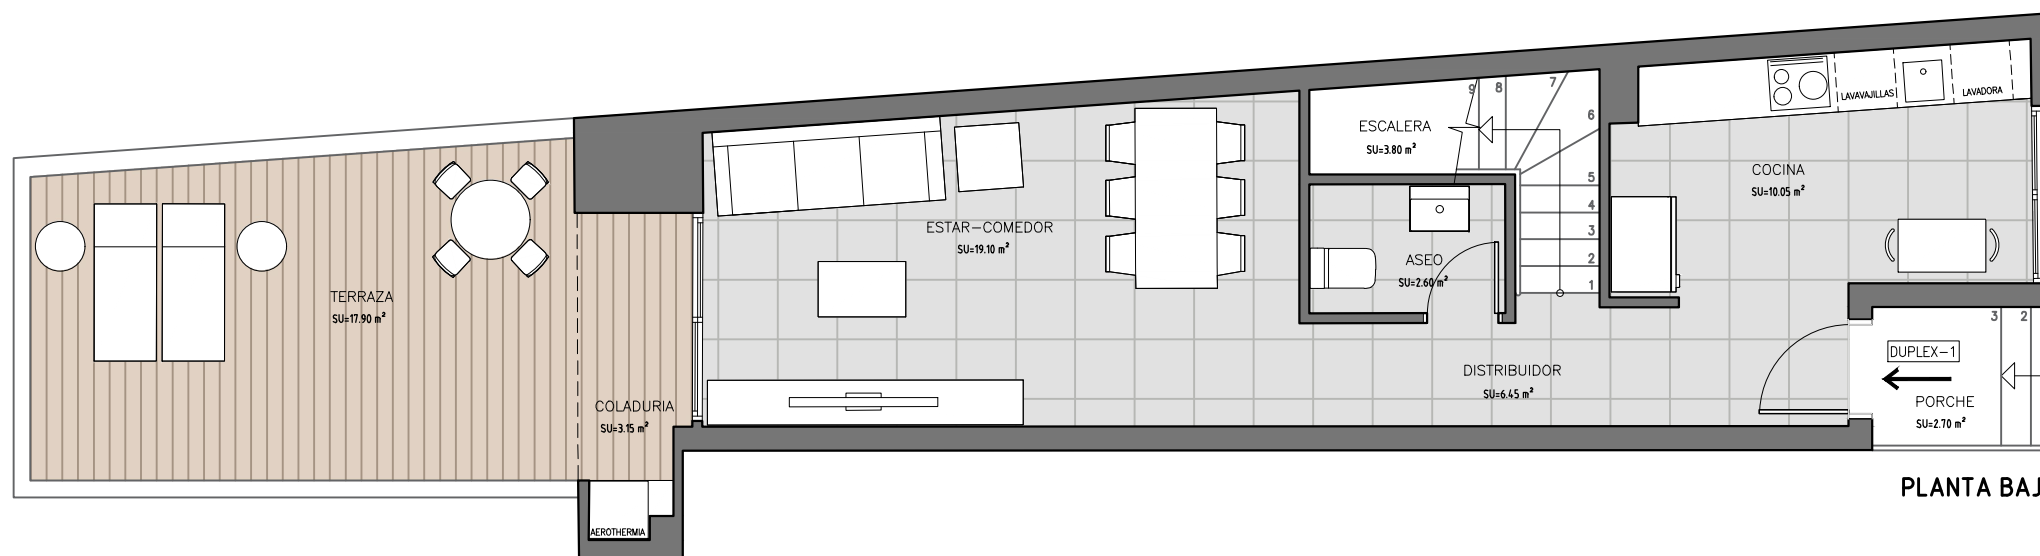

PLANTA BAJA

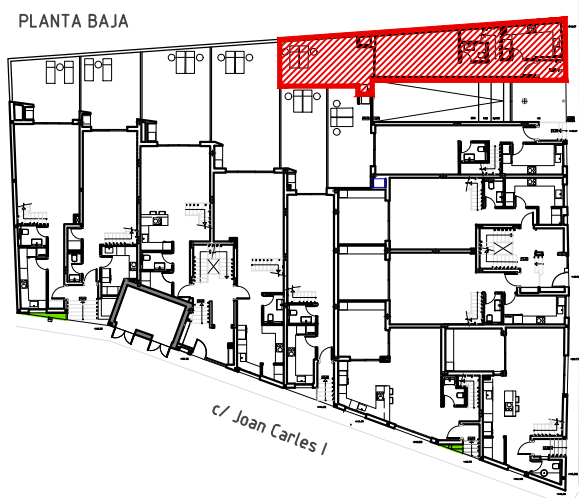

c/ Metge Rossell

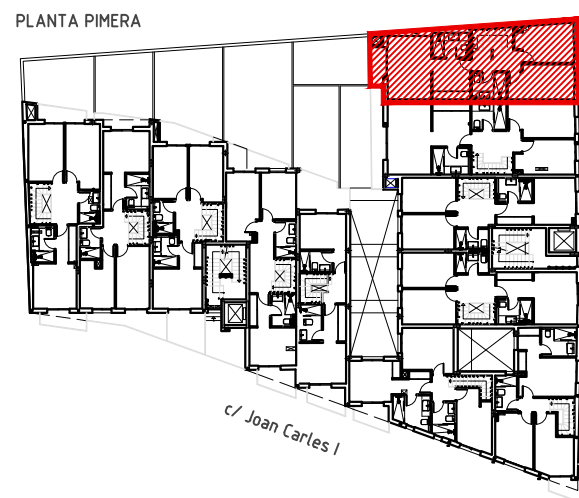

c/ Metge Rossell

NOTAS:

- PLANO DE DISTRIBUCIÓN NO CONTRACTUAL
- LA EMPRESA PROMOTORA SE RESERVA EL DERECHO A REALIZAR MODIFICACIONES DURANTE EL TRASCURSO DE LAS OBRAS
- LA DECORACIÓN, MOBILIARIO Y EL RESTO DE ELEMENTOS REPRESENTADOS SON MERAMENTE ORIENTATIVOS

PROMINUS
PROMOTORA

Carrer Gremi Ferrers 39, 28A 07009 Palma de Mallorca Tlf. 682 825 965 email: info@prominus.es

DUPLEX 1

DISTRIBUCIÓN VIVIENDA

Promoción PROMINUS BAY

c/ Joan Carles I, esquina c/ Metge Rossell T.M. Lloseta

EDIFICIO PLURIFAMLIAR ENTRE MEDIANERAS DE 17 VIVIENDAS