

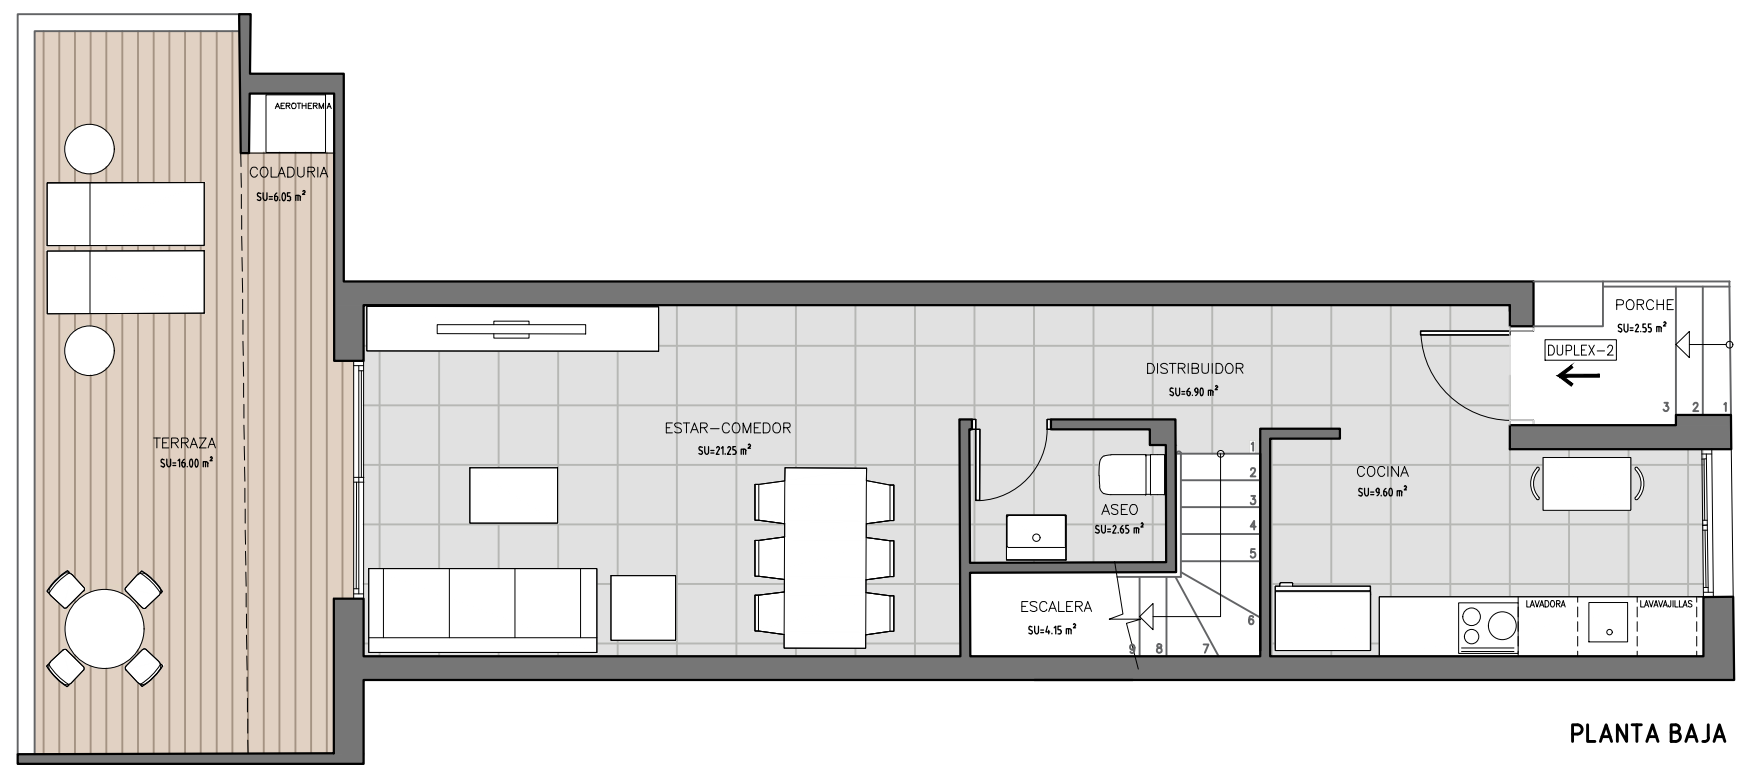


PLANTA PRIMERA

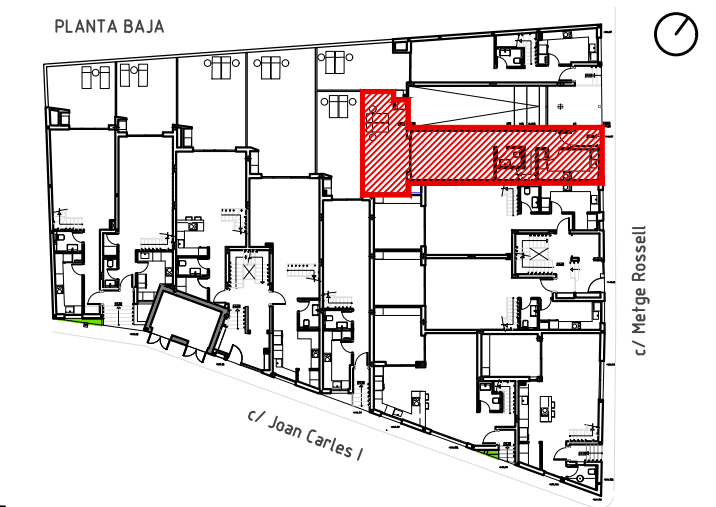

PLANTA BAJA

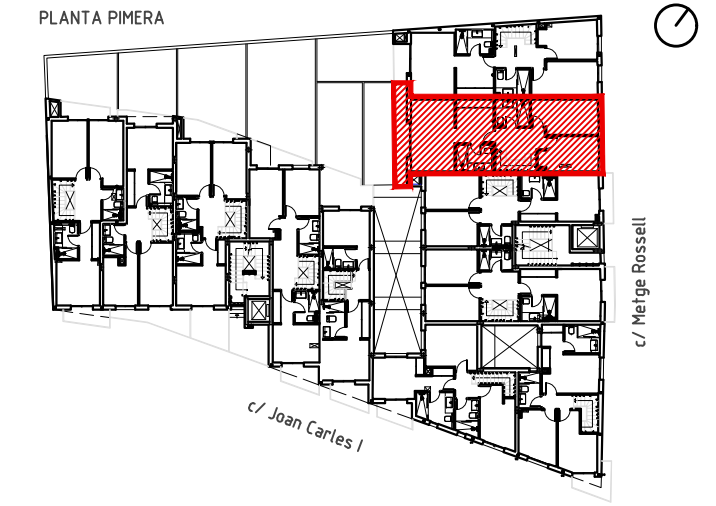

3 DORMITORIOS
2 BAÑOS
1 ASEO

DUPLEX 2
SUPERFICIE CONSTRUIDA

	SUPERFICIE	% COMPUTABLE	SUP. COMP.	
PLANTA BAJA				
Vivienda	52,50	100%	52,50	m2
Porche	9,00	50%	4,05	m2

PLANTA PRIMERA				
Vivienda	76,25	100%	76,25	m2
Porche	6,80	50%	3,40	m2

TOTAL SUP CONST: **144,55** TOTAL COMP: **136,20** m2

SUPERFICIE ÚTIL TERRAZAS + PORCHES		
PLANTA BAJA	24,6	m2

PLANTA PRIMERA	6,35	m2
----------------	------	----

- NOTAS:
- PLANO DE DISTRIBUCIÓN NO CONTRACTUAL
 - LA EMPRESA PROMOTORA SE RESERVA EL DERECHO A REALIZAR MODIFICACIONES DURANTE EL TRASCURSO DE LAS OBRAS
 - LA DECORACIÓN, MOBILIARIO Y EL RESTO DE ELEMENTOS REPRESENTADOS SON MERAMENTE ORIENTATIVOS



Carrer Gremi Ferrers 39, 28A 07009 Palma de Mallorca Tlf. 682 825 965 email: info@prominus.es

DUPLEX 2
DISTRIBUCIÓN VIVIENDA
Promoción PROMINUS BAY

c/ Joan Carles I, esquina c/ Metge Rossell T.M. Lloseta

EDIFICIO PLURIFAMILIAR ENTRE MEDIANERAS DE 17 VIVIENDAS