

3 DORMITORIOS  
2 BAÑOS  
1 ASEO

**DUPLEX 7**

**SUPERFICIE CONSTRUIDA**

SUPERFICIE % COMPUTABLE SUP. COMP.

PLANTA BAJA				
Vivienda	64,50	100%	64,50	m2
Porche	5,30	50%	2,65	m2


PLANTA PRIMERA				
Vivienda	62,30	100%	62,30	m2
Porche	4,50	50%	2,25	m2

TOTAL SUP CONST: **136,60**    TOTAL COMP: **131,70** m2


**SUPERFICIE ÚTIL TERRAZAS + PORCHES**

PLANTA BAJA	43,40	m2
-------------	-------	----



PLANTA PRIMERA	8,80	m2
----------------	------	----

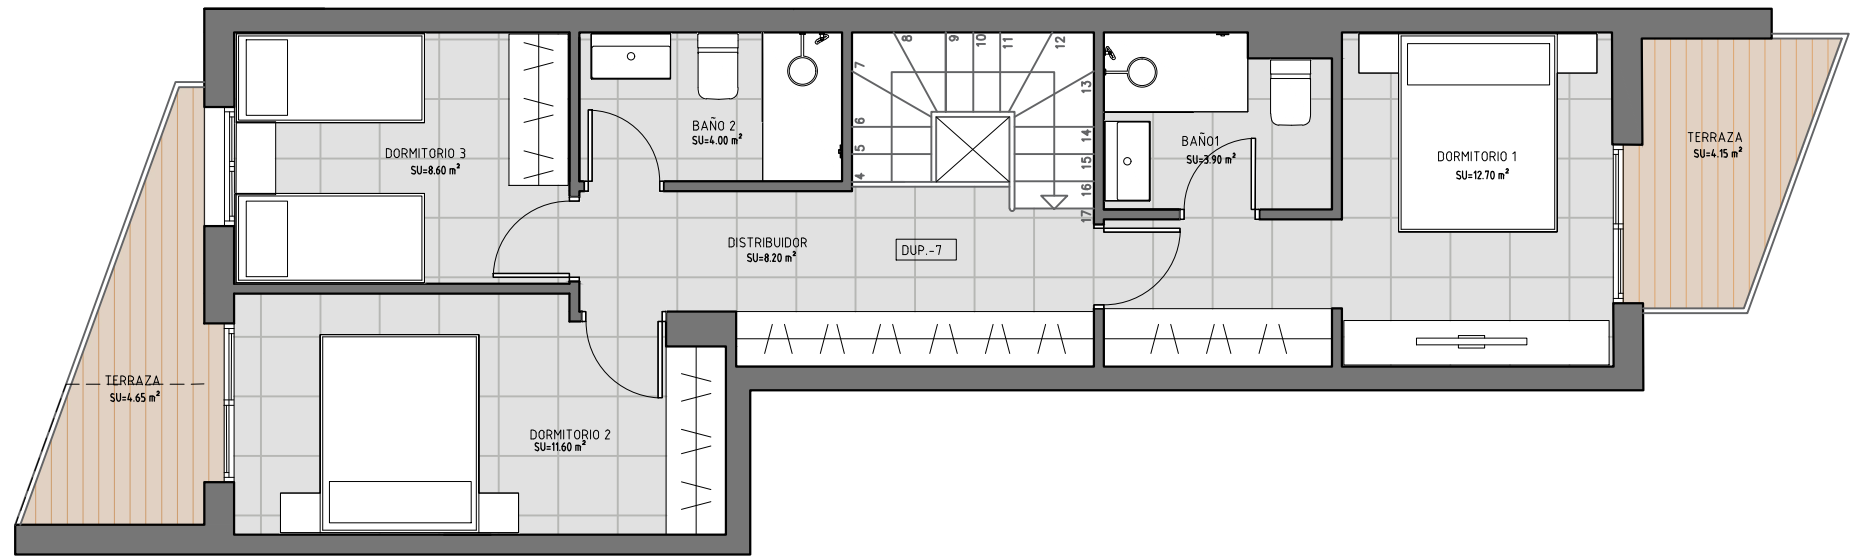

PLANTA PRIMERA

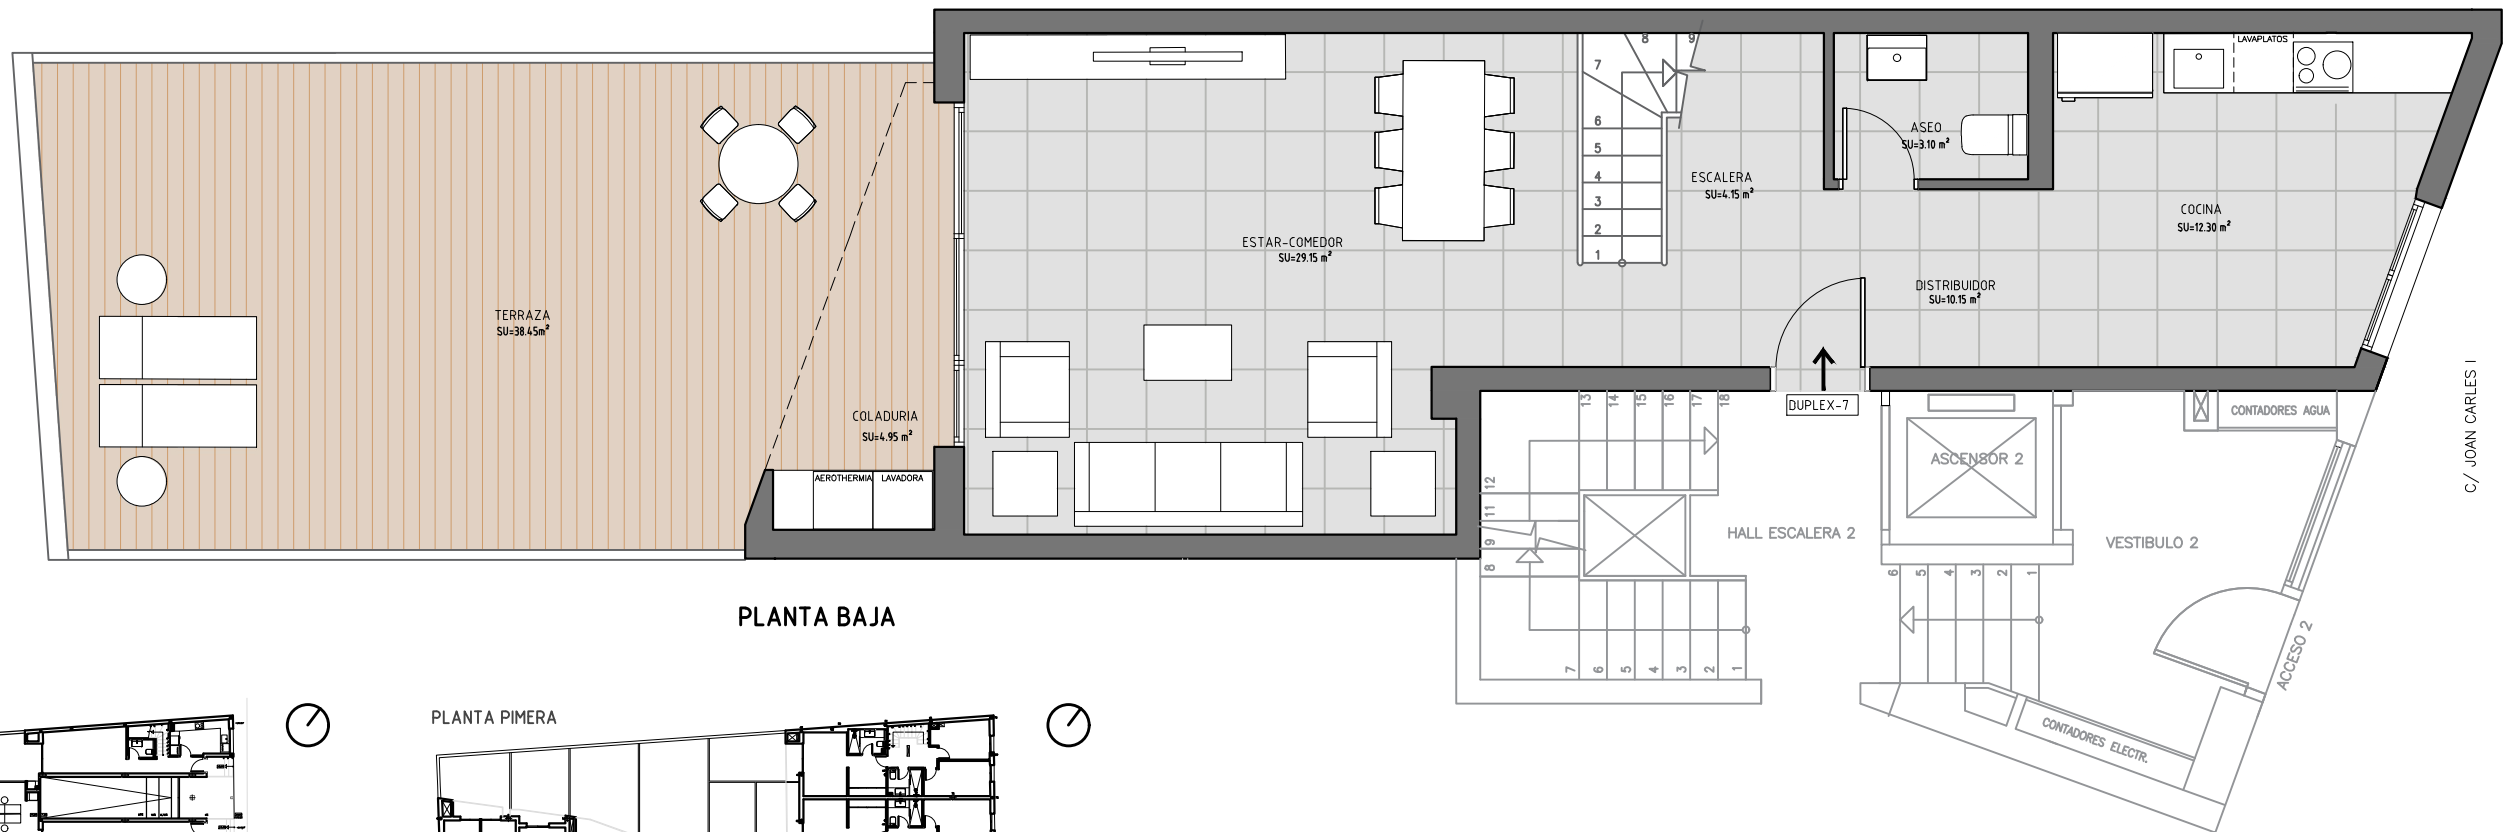

PLANTA BAJA

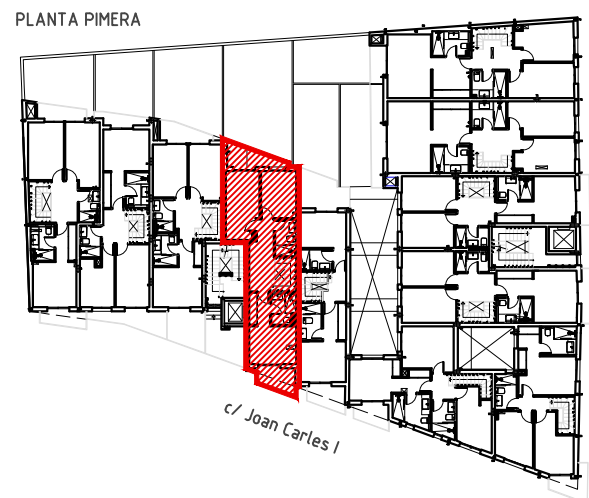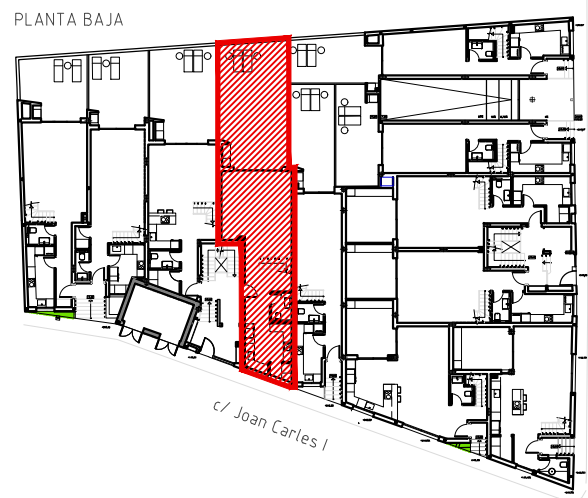

NOTAS:

- PLANO DE DISTRIBUCIÓN NO CONTRACTUAL
- LA EMPRESA PROMOTORA SE RESERVA EL DERECHO A REALIZAR MODIFICACIONES DURANTE EL TRASCURSO DE LAS OBRAS
- LA DECORACIÓN, MOBILIARIO Y EL RESTO DE ELEMENTOS REPRESENTADOS SON MERAMENTE ORIENTATIVOS

**PROMINUS**  
PROMOTORA

Carrer Gremi Ferrers 39, 28A 07009 Palma de Mallorca Tlf. 682 825 965 email: info@prominus.es

**DUPLEX 7**

DISTRIBUCIÓN VIVIENDA

Promoción PROMINUS BAY

c/ Joan Carles I, esquina c/ Metge Rossell T.M. Lloseta

EDIFICIO PLURIFAMLIAR ENTRE MEDIANERAS DE 17 VIVIENDAS