

3 DORMITORIOS
2 BAÑOS
1 ASEO

DUPLEX 8

SUPERFICIE CONSTRUIDA

SUPERFICIE % COMPUTABLE SUP. COMP.

PLANTA BAJA

Vivienda	52,90	100%	52,90	m2
Porche	4,20	50%	2,10	m2

PLANTA PRIMERA

Vivienda	57,95	100%	57,95	m2
Porche	11,30	50%	5,65	m2


TOTAL SUP CONST: **126,35** TOTAL COMP: **118,60** m2

SUPERFICIE ÚTIL TERRAZAS + PORCHES

PLANTA BAJA	31,8	m2
-------------	------	----

PLANTA PRIMERA	10,60	m2
----------------	-------	----

PLANTA PRIMERA

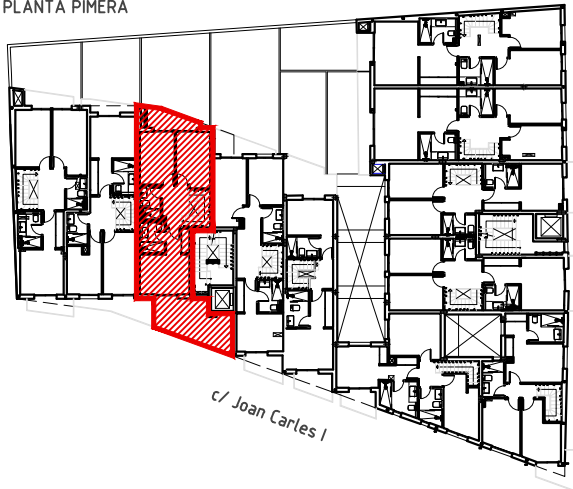


c/ Joan Carles I

c/ Metge Rossell



c/ Metge Rossell

PLANTA BAJA

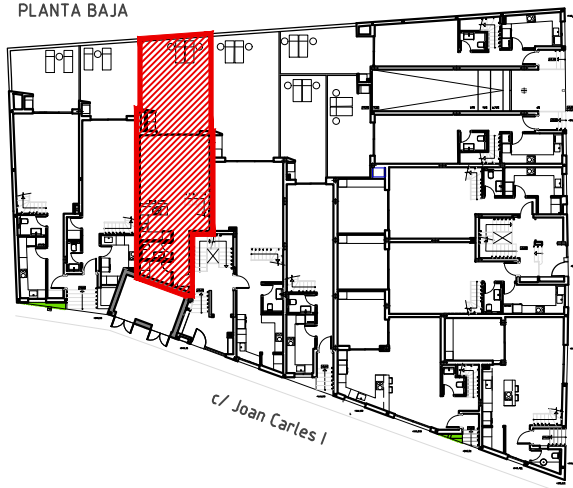

c/ Joan Carles I

c/ Metge Rossell

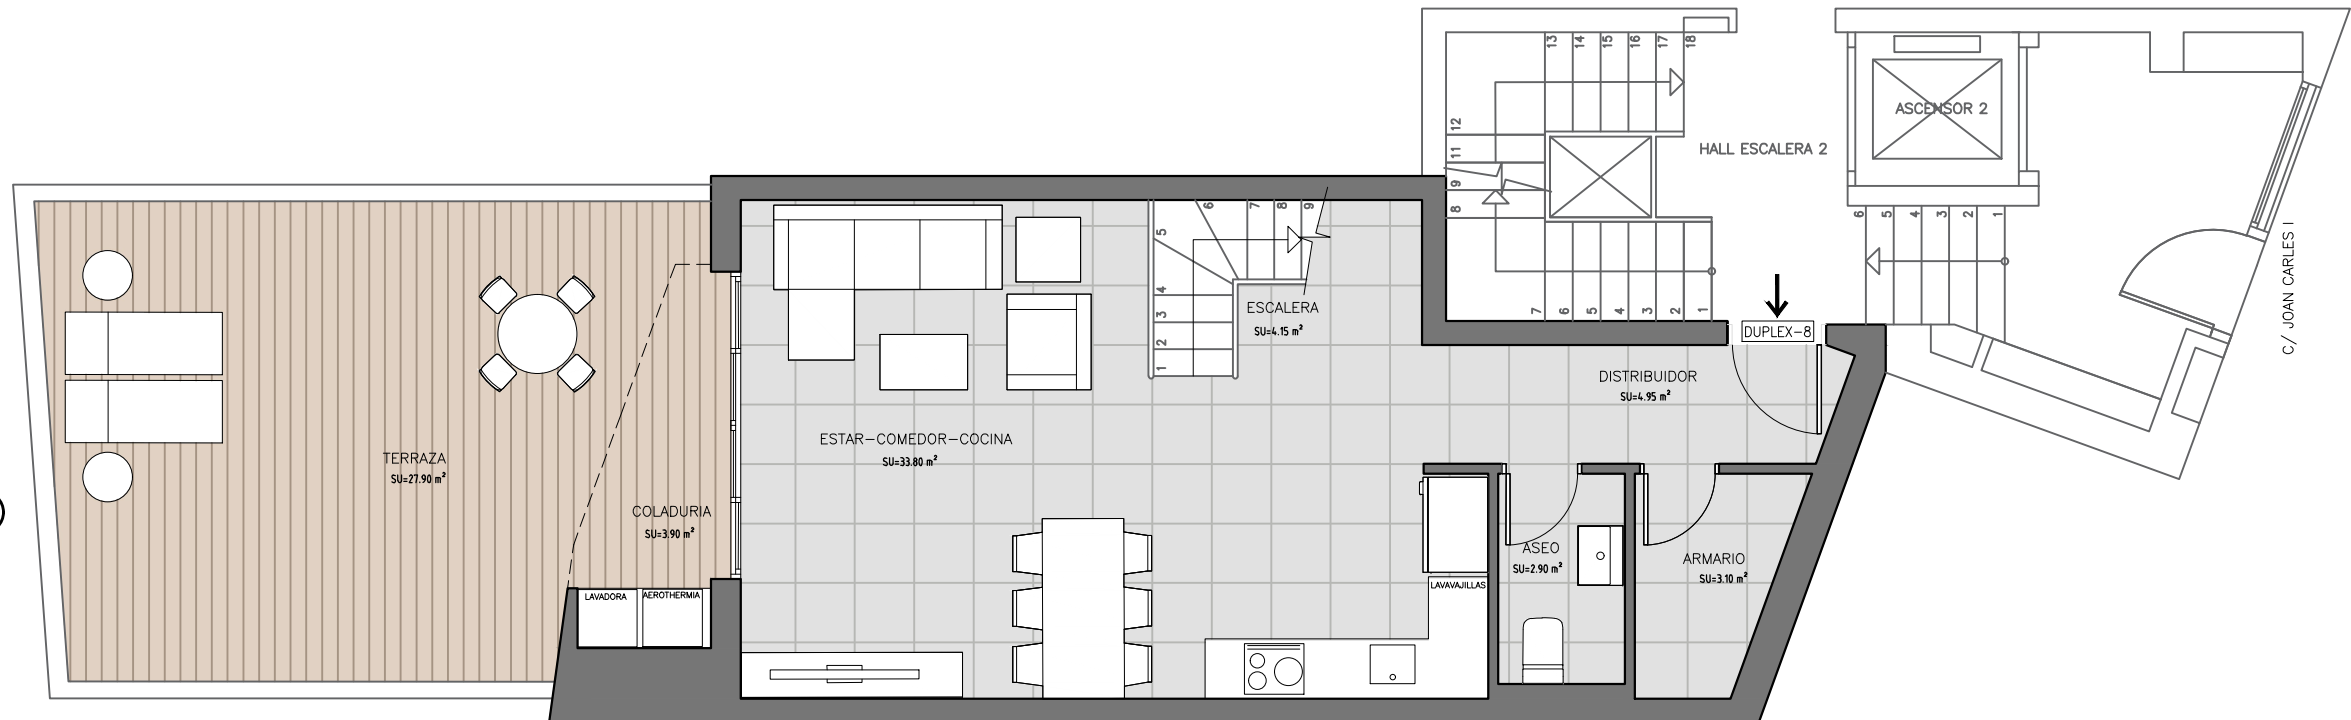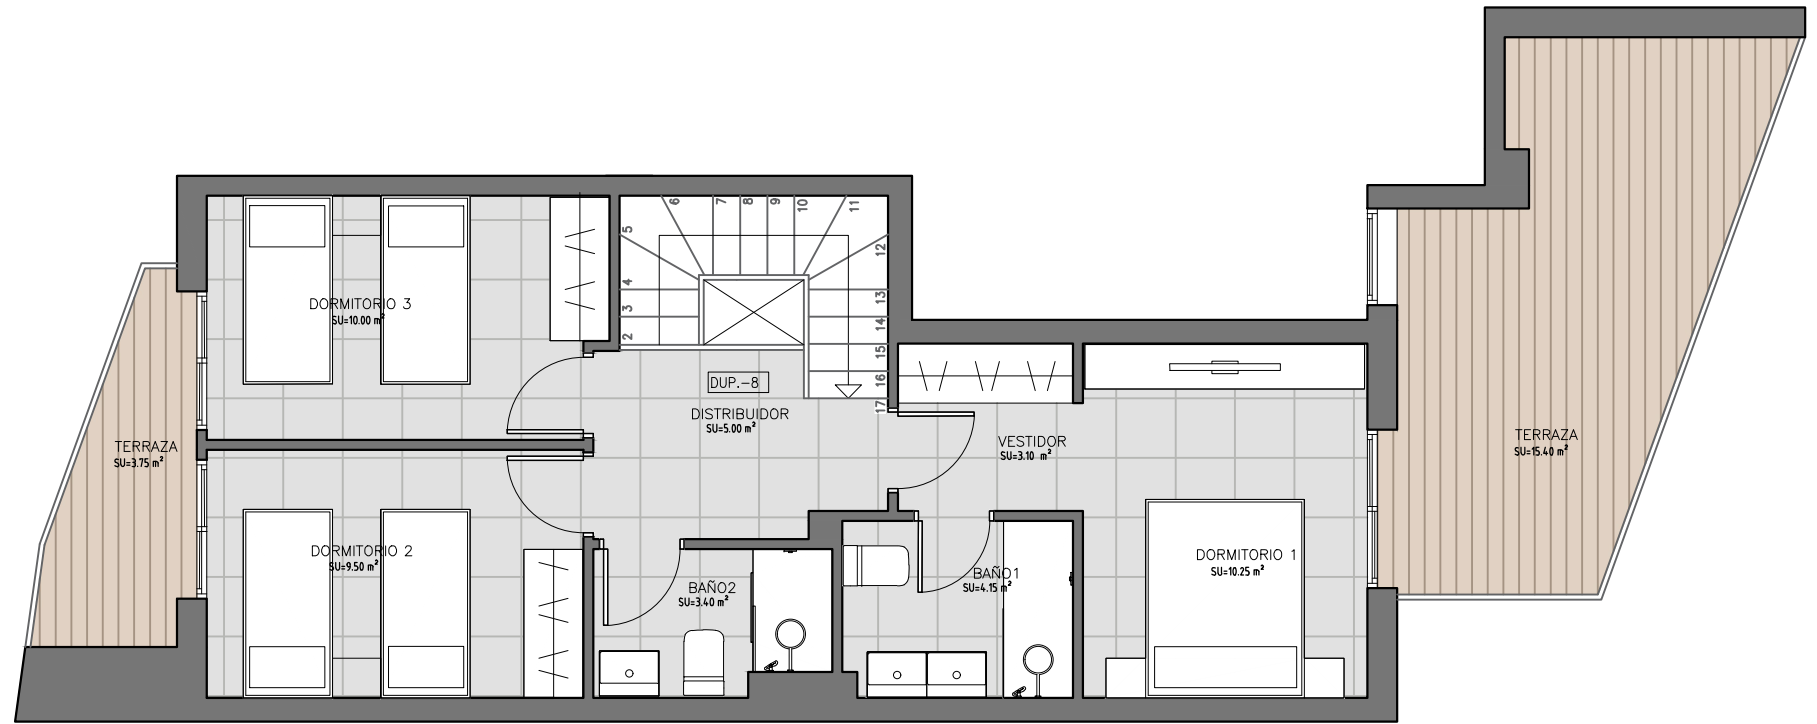

NOTAS:

- PLANO DE DISTRIBUCIÓN NO CONTRACTUAL
- LA EMPRESA PROMOTORA SE RESERVA EL DERECHO A REALIZAR MODIFICACIONES DURANTE EL TRASCURSO DE LAS OBRAS
- LA DECORACIÓN, MOBILIARIO Y EL RESTO DE ELEMENTOS REPRESENTADOS SON MERAMENTE ORIENTATIVOS

PROMINUS
PROMOTORA

Carrer Gremi Ferrers 39, 29A 07009 Palma de Mallorca Tlf. 682 825 965 email: info@prominus.es

DUPLEX 8

DISTRIBUCIÓN VIVIENDA

Promoción PROMINUS BAY

c/ Joan Carles I, esquina c/ Metge Rossell T.M. Lloseta

EDIFICIO PLURIFAMILIAR ENTRE MEDIANERAS DE 17 VIVIENDAS