

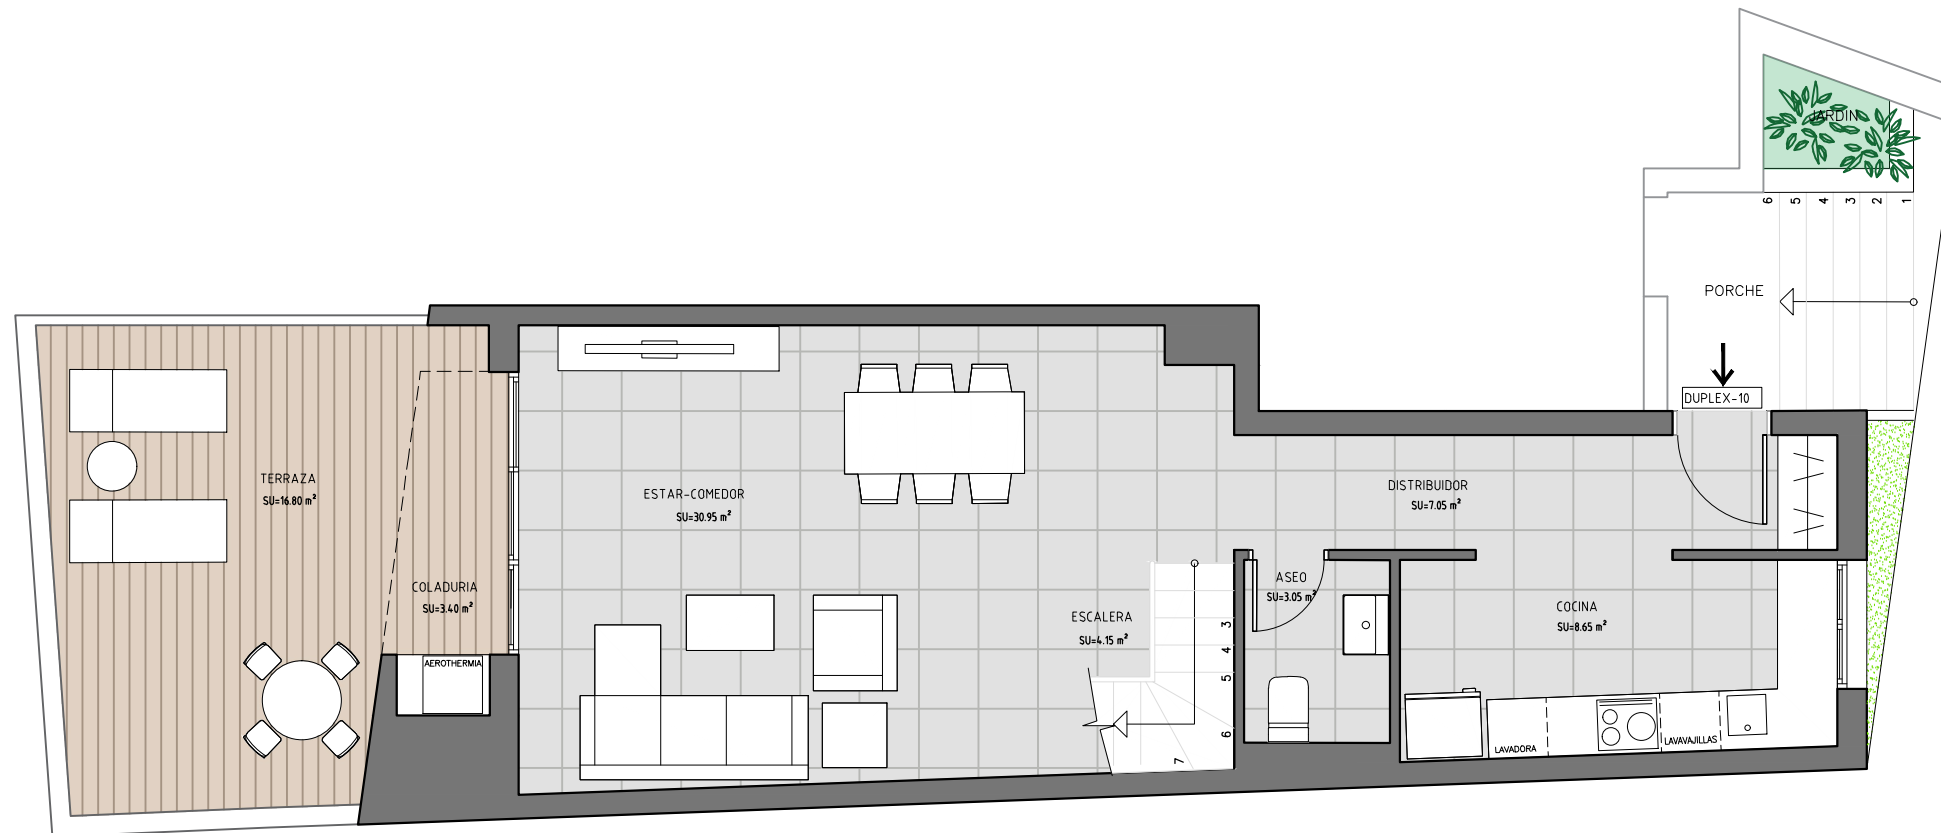


PLANTA PRIMERA

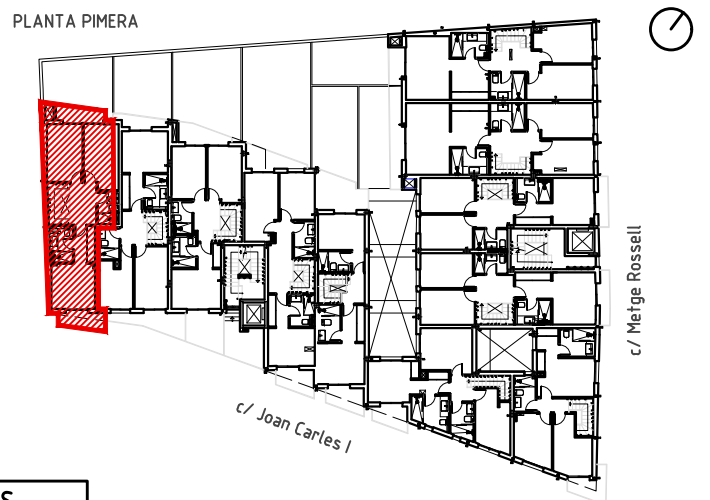

PLANTA BAJA

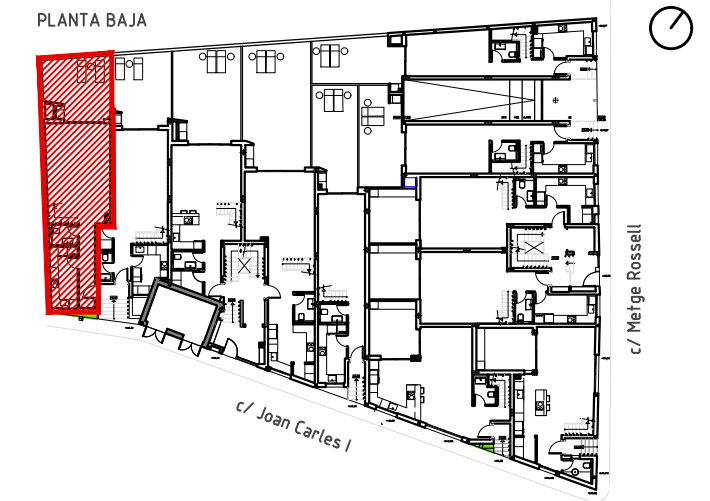

3 DORMITORIOS
2 BAÑOS
1 ASEO

DUPLEX 10
SUPERFICIE CONSTRUIDA

PLANTA BAJA	SUPERFICIE % COMPUTABLE SUP. COMP.		
Vivienda	60,60	100%	60,60 m ²
Porche	6,40	50%	3,20 m ²

PLANTA PRIMERA	SUPERFICIE % COMPUTABLE SUP. COMP.		
Vivienda	64,75	100%	64,75 m ²
Porche	1,10	50%	0,55 m ²

TOTAL SUP CONST: 132,85 TOTAL COMP: 129,10 m²

SUPERFICIE ÚTIL TERRAZAS + PORCHES	
PLANTA BAJA	20,20 m ²

PLANTA PRIMERA	6,55 m ²
----------------	---------------------

NOTAS:

- PLANO DE DISTRIBUCIÓN NO CONTRACTUAL
- LA EMPRESA PROMOTORA SE RESERVA EL DERECHO A REALIZAR MODIFICACIONES DURANTE EL TRASCURSO DE LAS OBRAS
- LA DECORACIÓN, MOBILIARIO Y EL RESTO DE ELEMENTOS REPRESENTADOS SON MERAMENTE ORIENTATIVOS

PROMINUS
PROMOTORA

Carrer Gremi Ferrers 39, 28A 07009 Palma de Mallorca Tlf. 682 825 965 email: info@prominus.es

DUPLEX 10

DISTRIBUCIÓN VIVIENDA

Promoción PROMINUS BAY

c/ Joan Carles I, esquina c/ Metge Rossell T.M. Lloseta

EDIFICIO PLURIFAMILIAR ENTRE MEDIANERAS DE 17 VIVIENDAS