

2 DORMITORIOS
2 BAÑOS
1 ASEO

DUPLEX 11

SUPERFICIE CONSTRUIDA

SUPERFICIE % COMPUTABLE SUP. COMP.

PLANTA BAJA				
Vivienda	51,15	100%	51,15	m2
Porche	7,50	50%	3,75	m2


PLANTA PRIMERA				
Vivienda	48,70	100%	48,70	m2
Porche	2,20	50%	1,10	m2

TOTAL SUP CONST: **109,55** TOTAL COMP: **104,70** m2


SUPERFICIE ÚTIL TERRAZAS + PORCHES

PLANTA BAJA		
	28,60	m2


PLANTA PRIMERA		
	11,90	m2

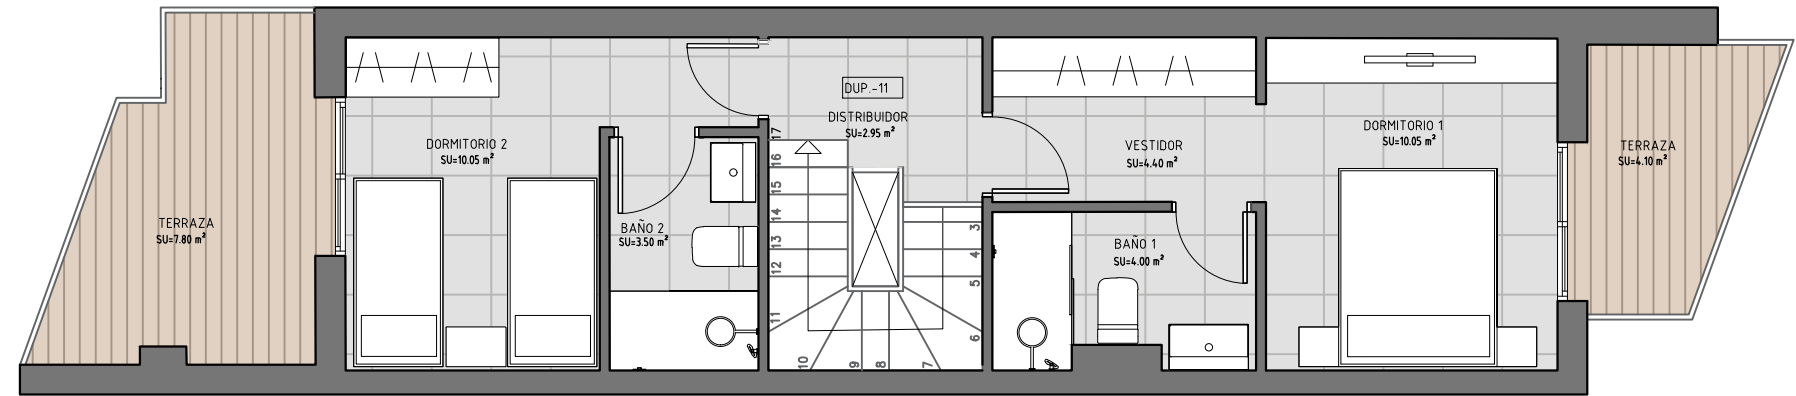

PLANTA PRIMERA

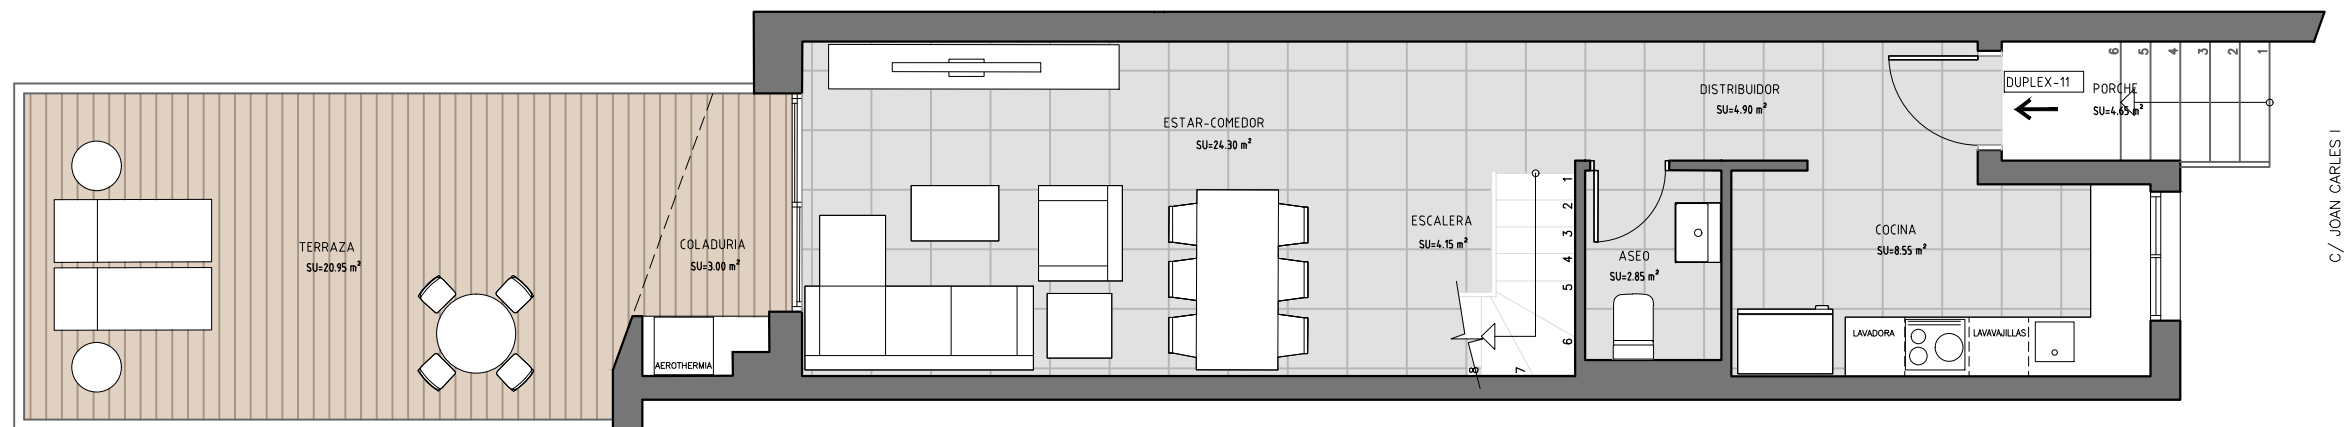


PLANTA BAJA

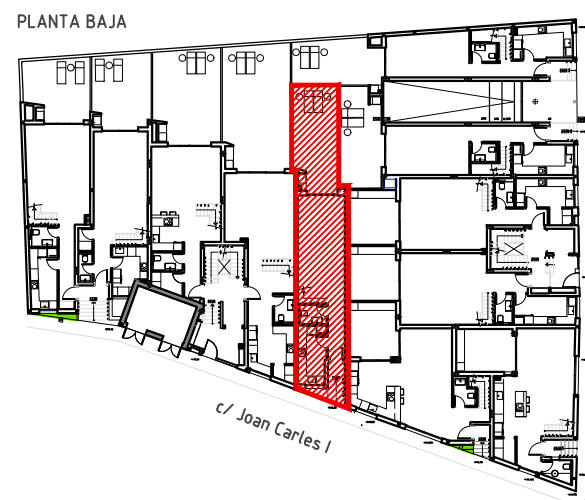

c/ Metge Rossell

c/ Joan Carles I

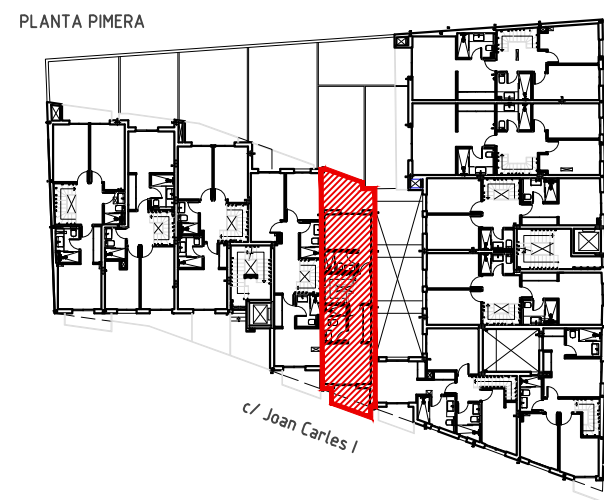

c/ Metge Rossell

c/ Joan Carles I

NOTAS:

- PLANO DE DISTRIBUCIÓN NO CONTRACTUAL
- LA EMPRESA PROMOTORA SE RESERVA EL DERECHO A REALIZAR MODIFICACIONES DURANTE EL TRASCURSO DE LAS OBRAS
- LA DECORACIÓN, MOBILIARIO Y EL RESTO DE ELEMENTOS REPRESENTADOS SON MERAMENTE ORIENTATIVOS

PROMINUS
PROMOTORA

Carrer Gremi Ferrers 39, 28A 07009 Palma de Mallorca Tlf. 682 825 965 email: info@prominus.es

DUPLEX 11
DISTRIBUCIÓN VIVIENDA
Promoción PROMINUS BAY

c/ Joan Carles I, esquina c/ Metge Rossell T.M. Lloseta

EDIFICIO PLURIFAMLIAR ENTRE MEDIANERAS DE 17 VIVIENDAS